

MEYRIN



Service culture
Forum Meyrin
1 pl. des 5 Continents
1217 Meyrin

Responsable technique: Christian Michaud
Tel: +41.22 989.34.36
E-mail: christian.michaud@meyrin.ch


Titre: Galerie Passerelle
Contenu: Cotations
Echelle: 1:100

Date création: 27.10.2023 MH
Date dernière modification:


1m	2m	3m	4m	5m
----	----	----	----	----

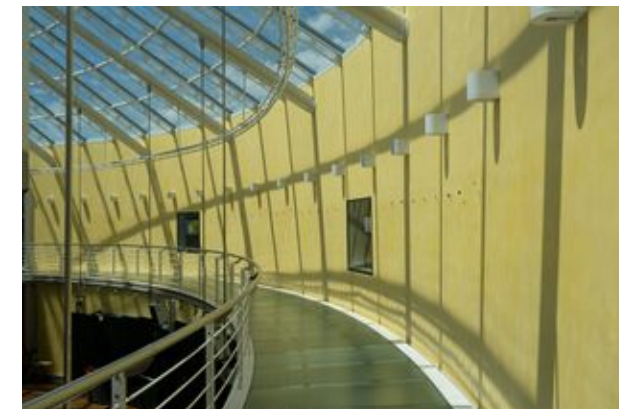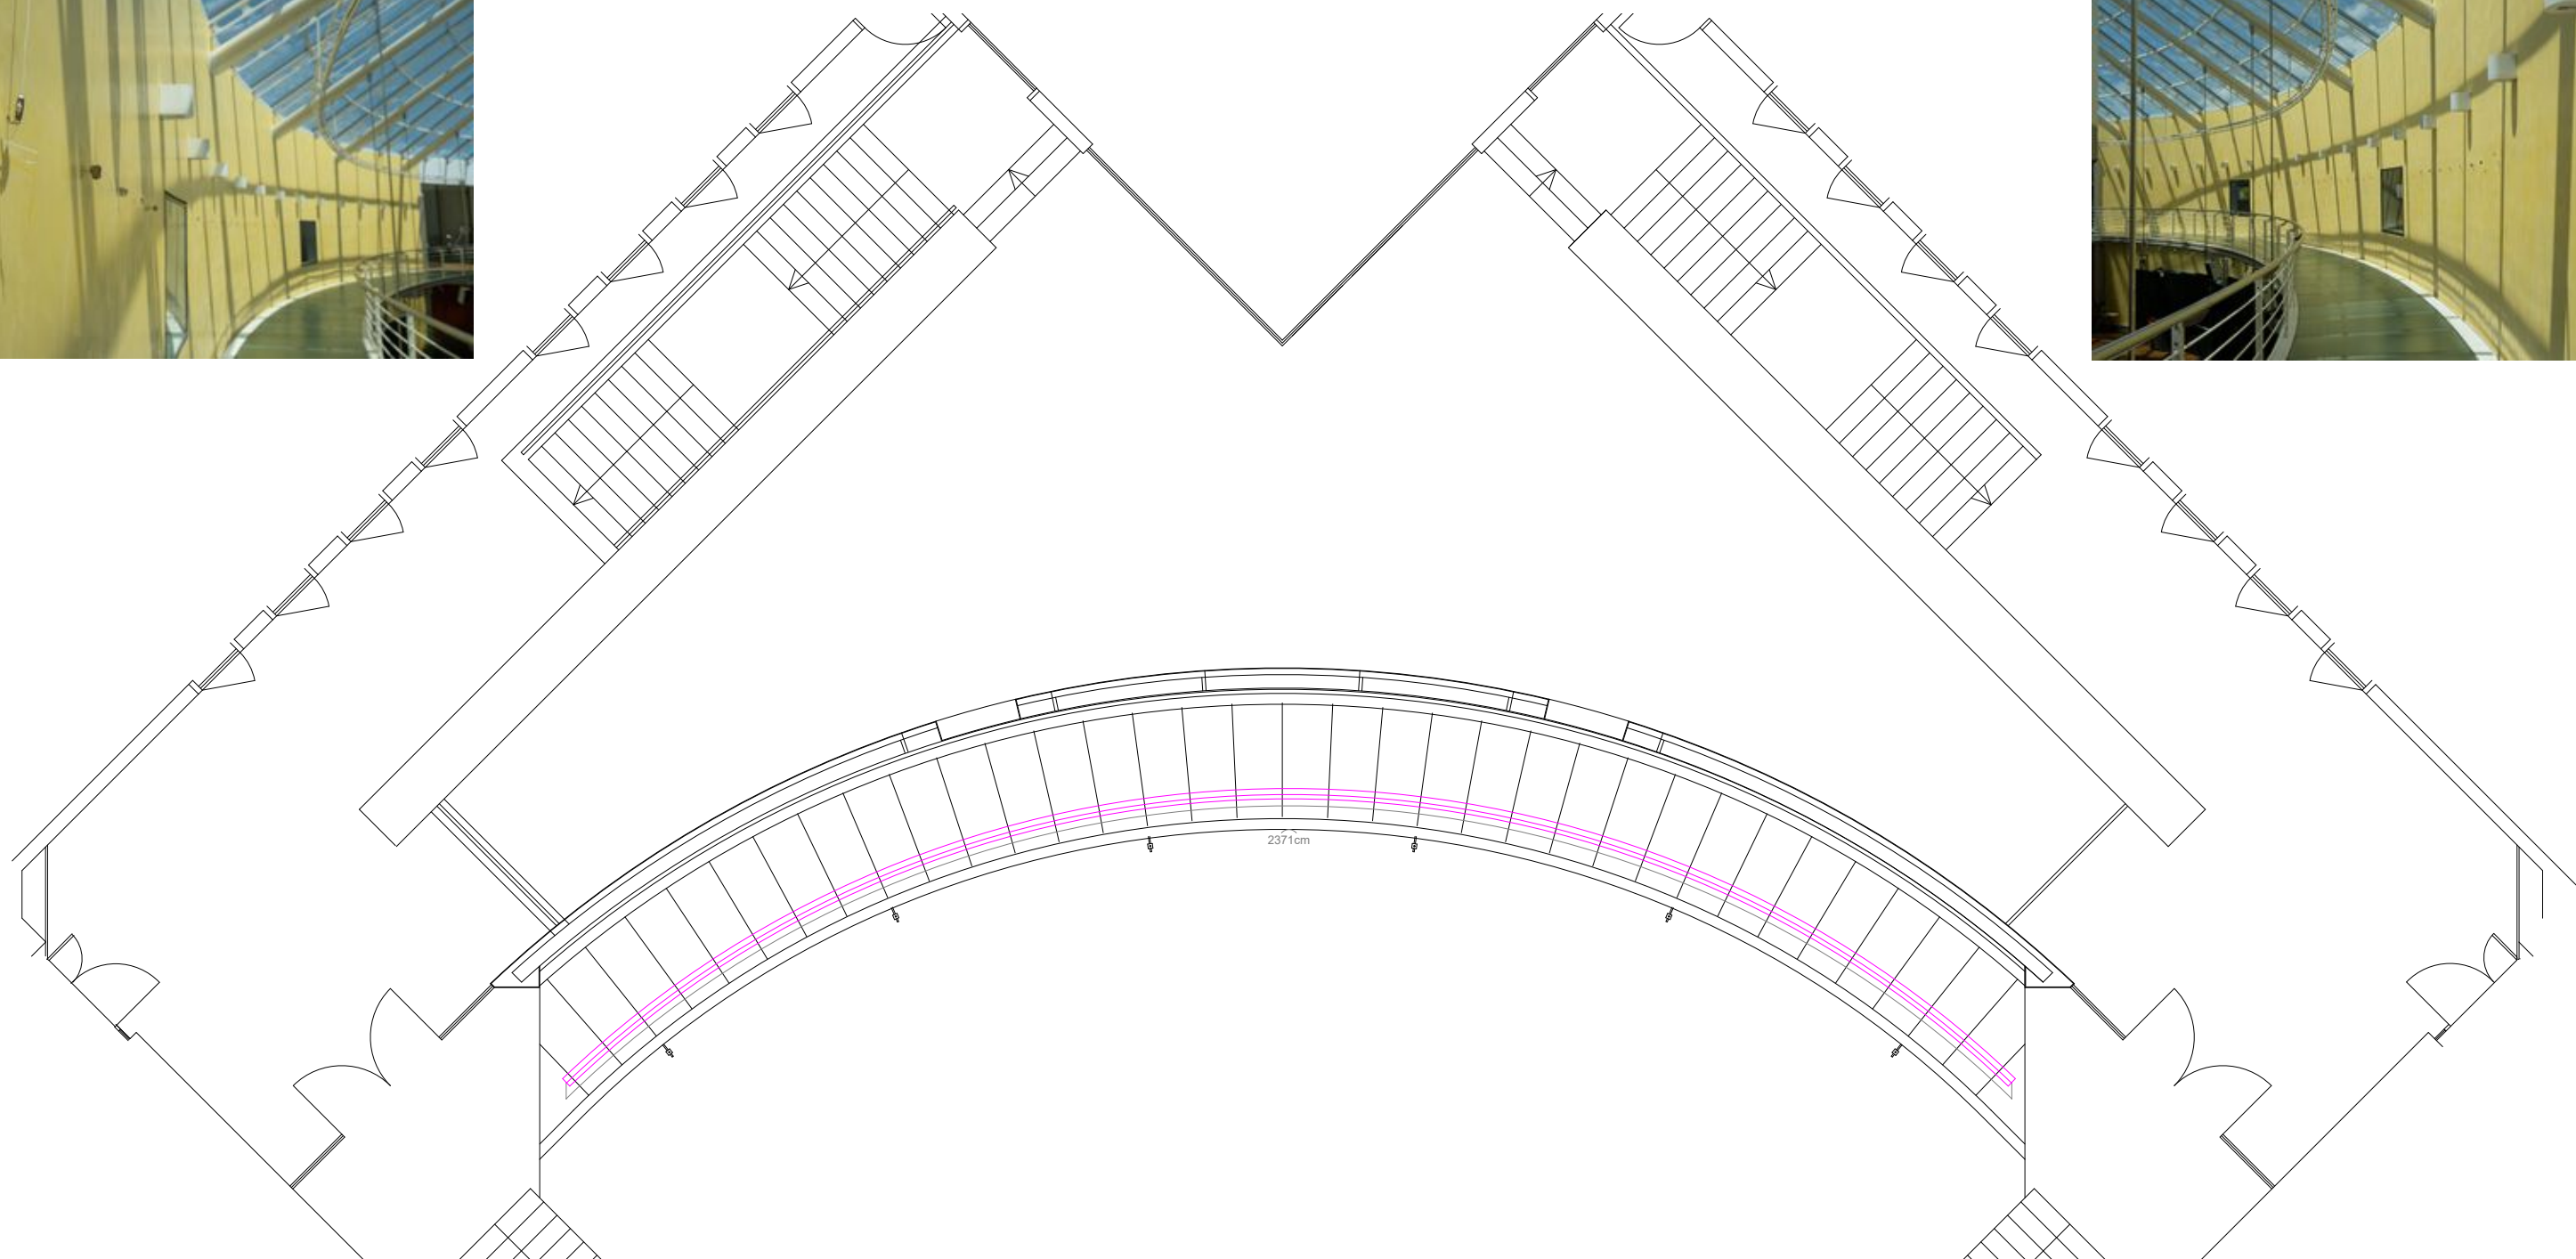

Passerelle:
Sol en verre dépoli,
Mur béton peint stucco jaune
Impossible de faire des trous
Suspension sur fils
Hauteur trilite : 3.30 m.

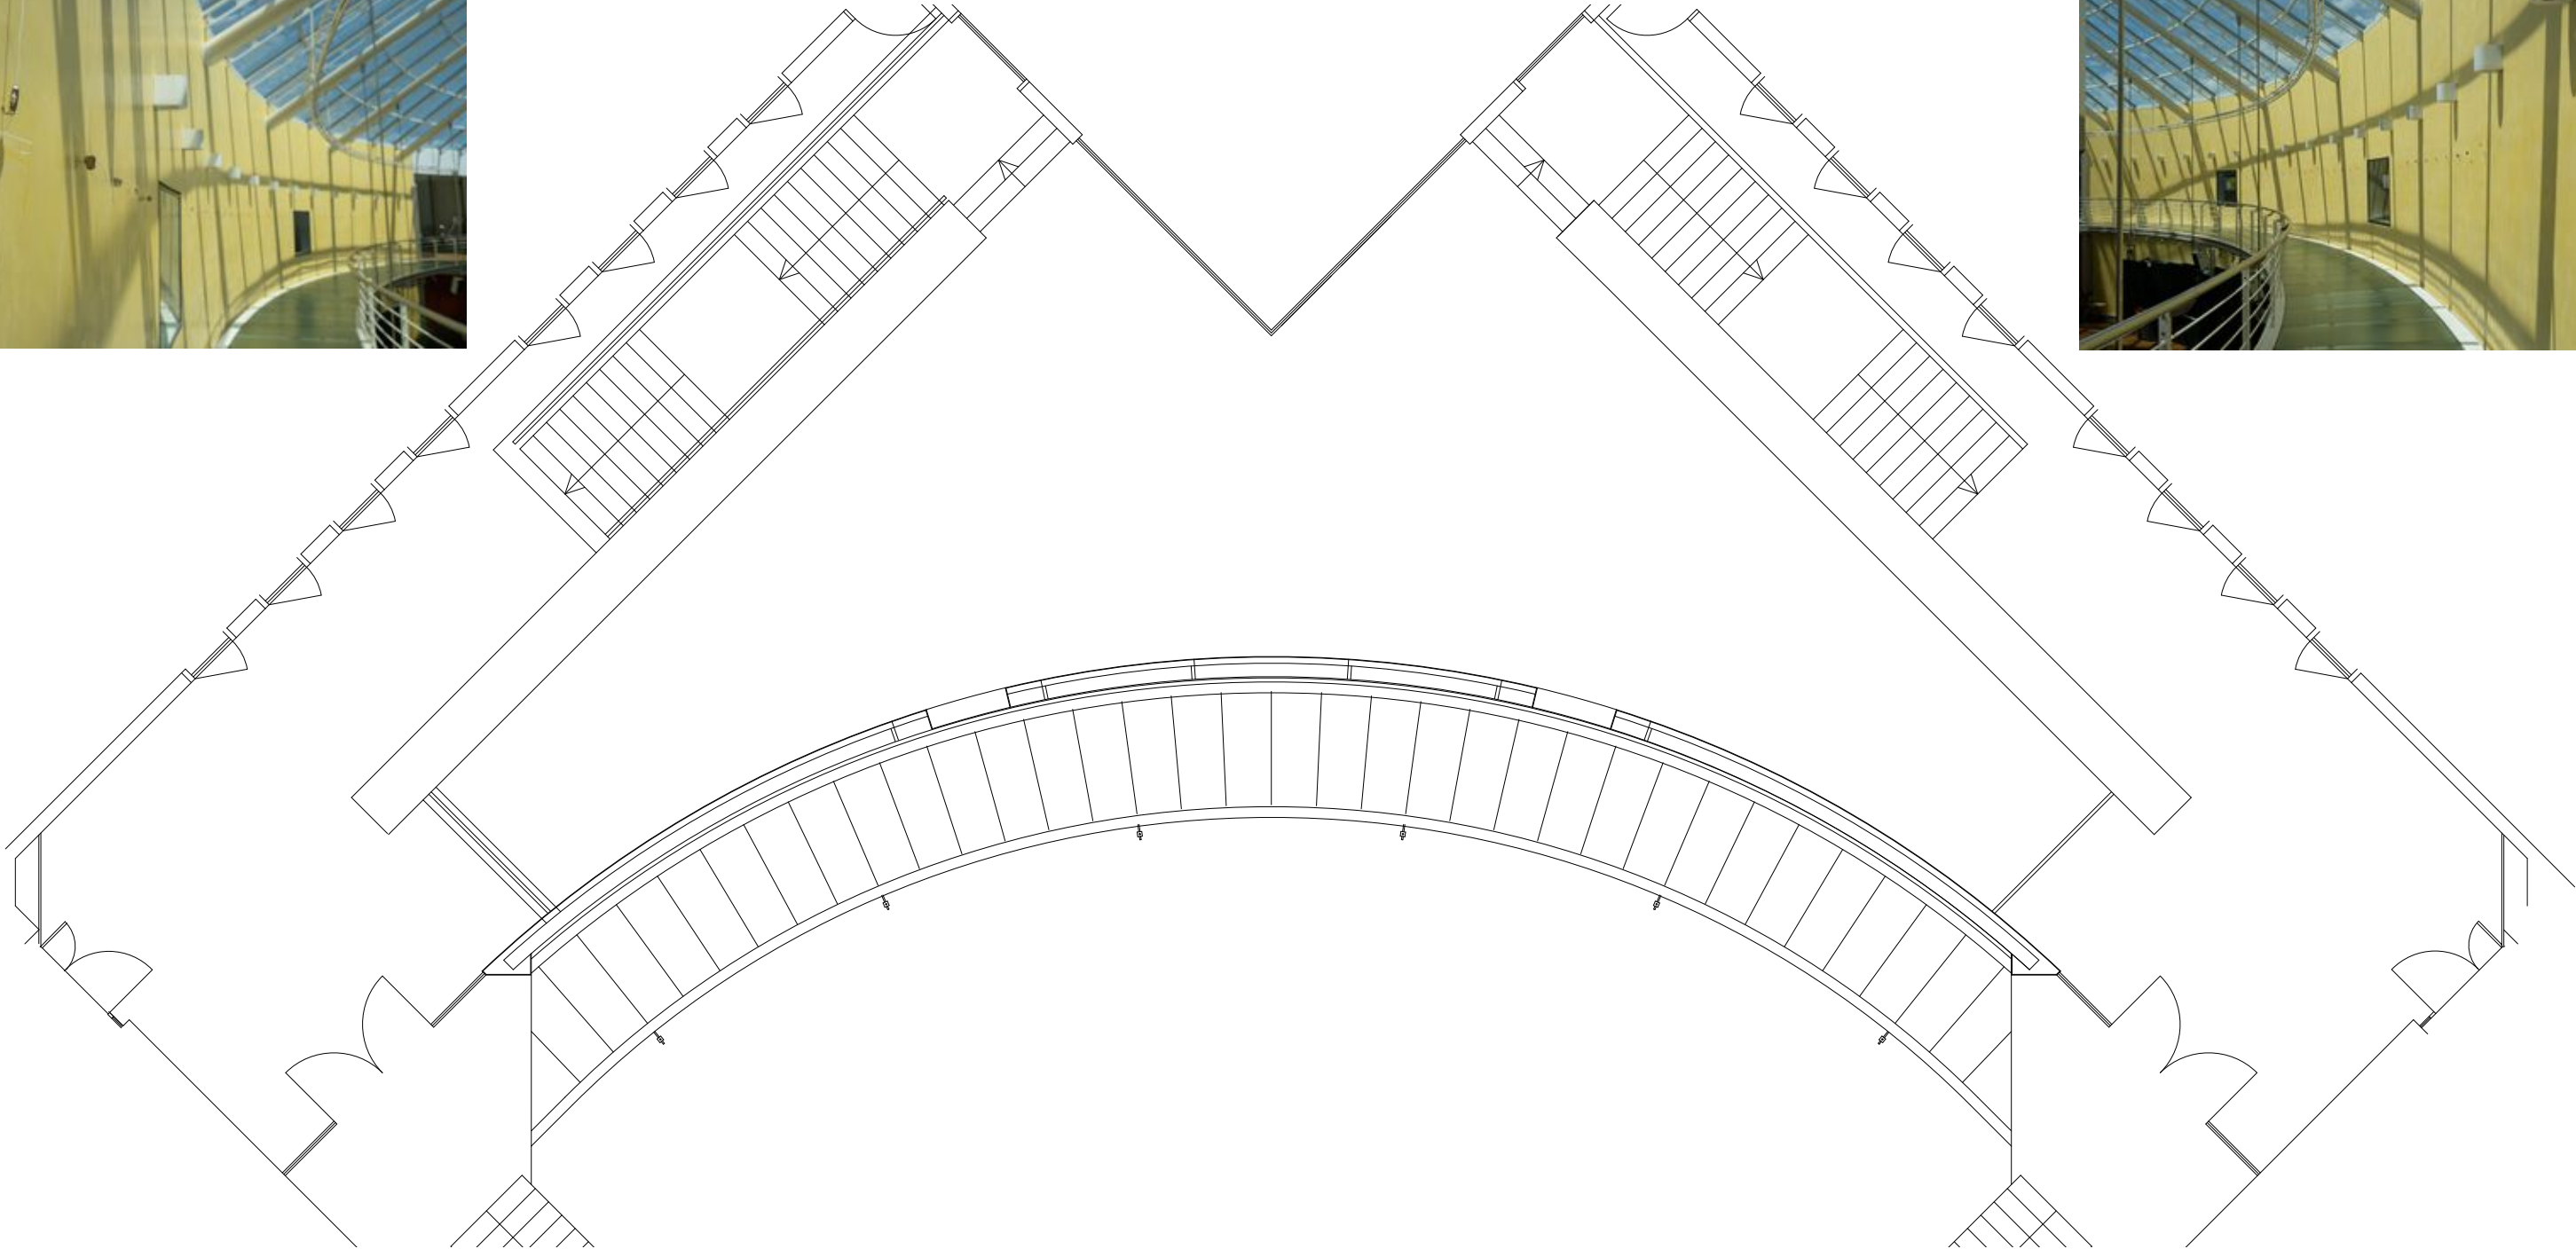

Passerelle:
Sol en verre dépoli,
Mur béton peint stucco jaune
Impossible de faire des trous
Suspension sur fils
Hauteur trilite : 3.30 m.

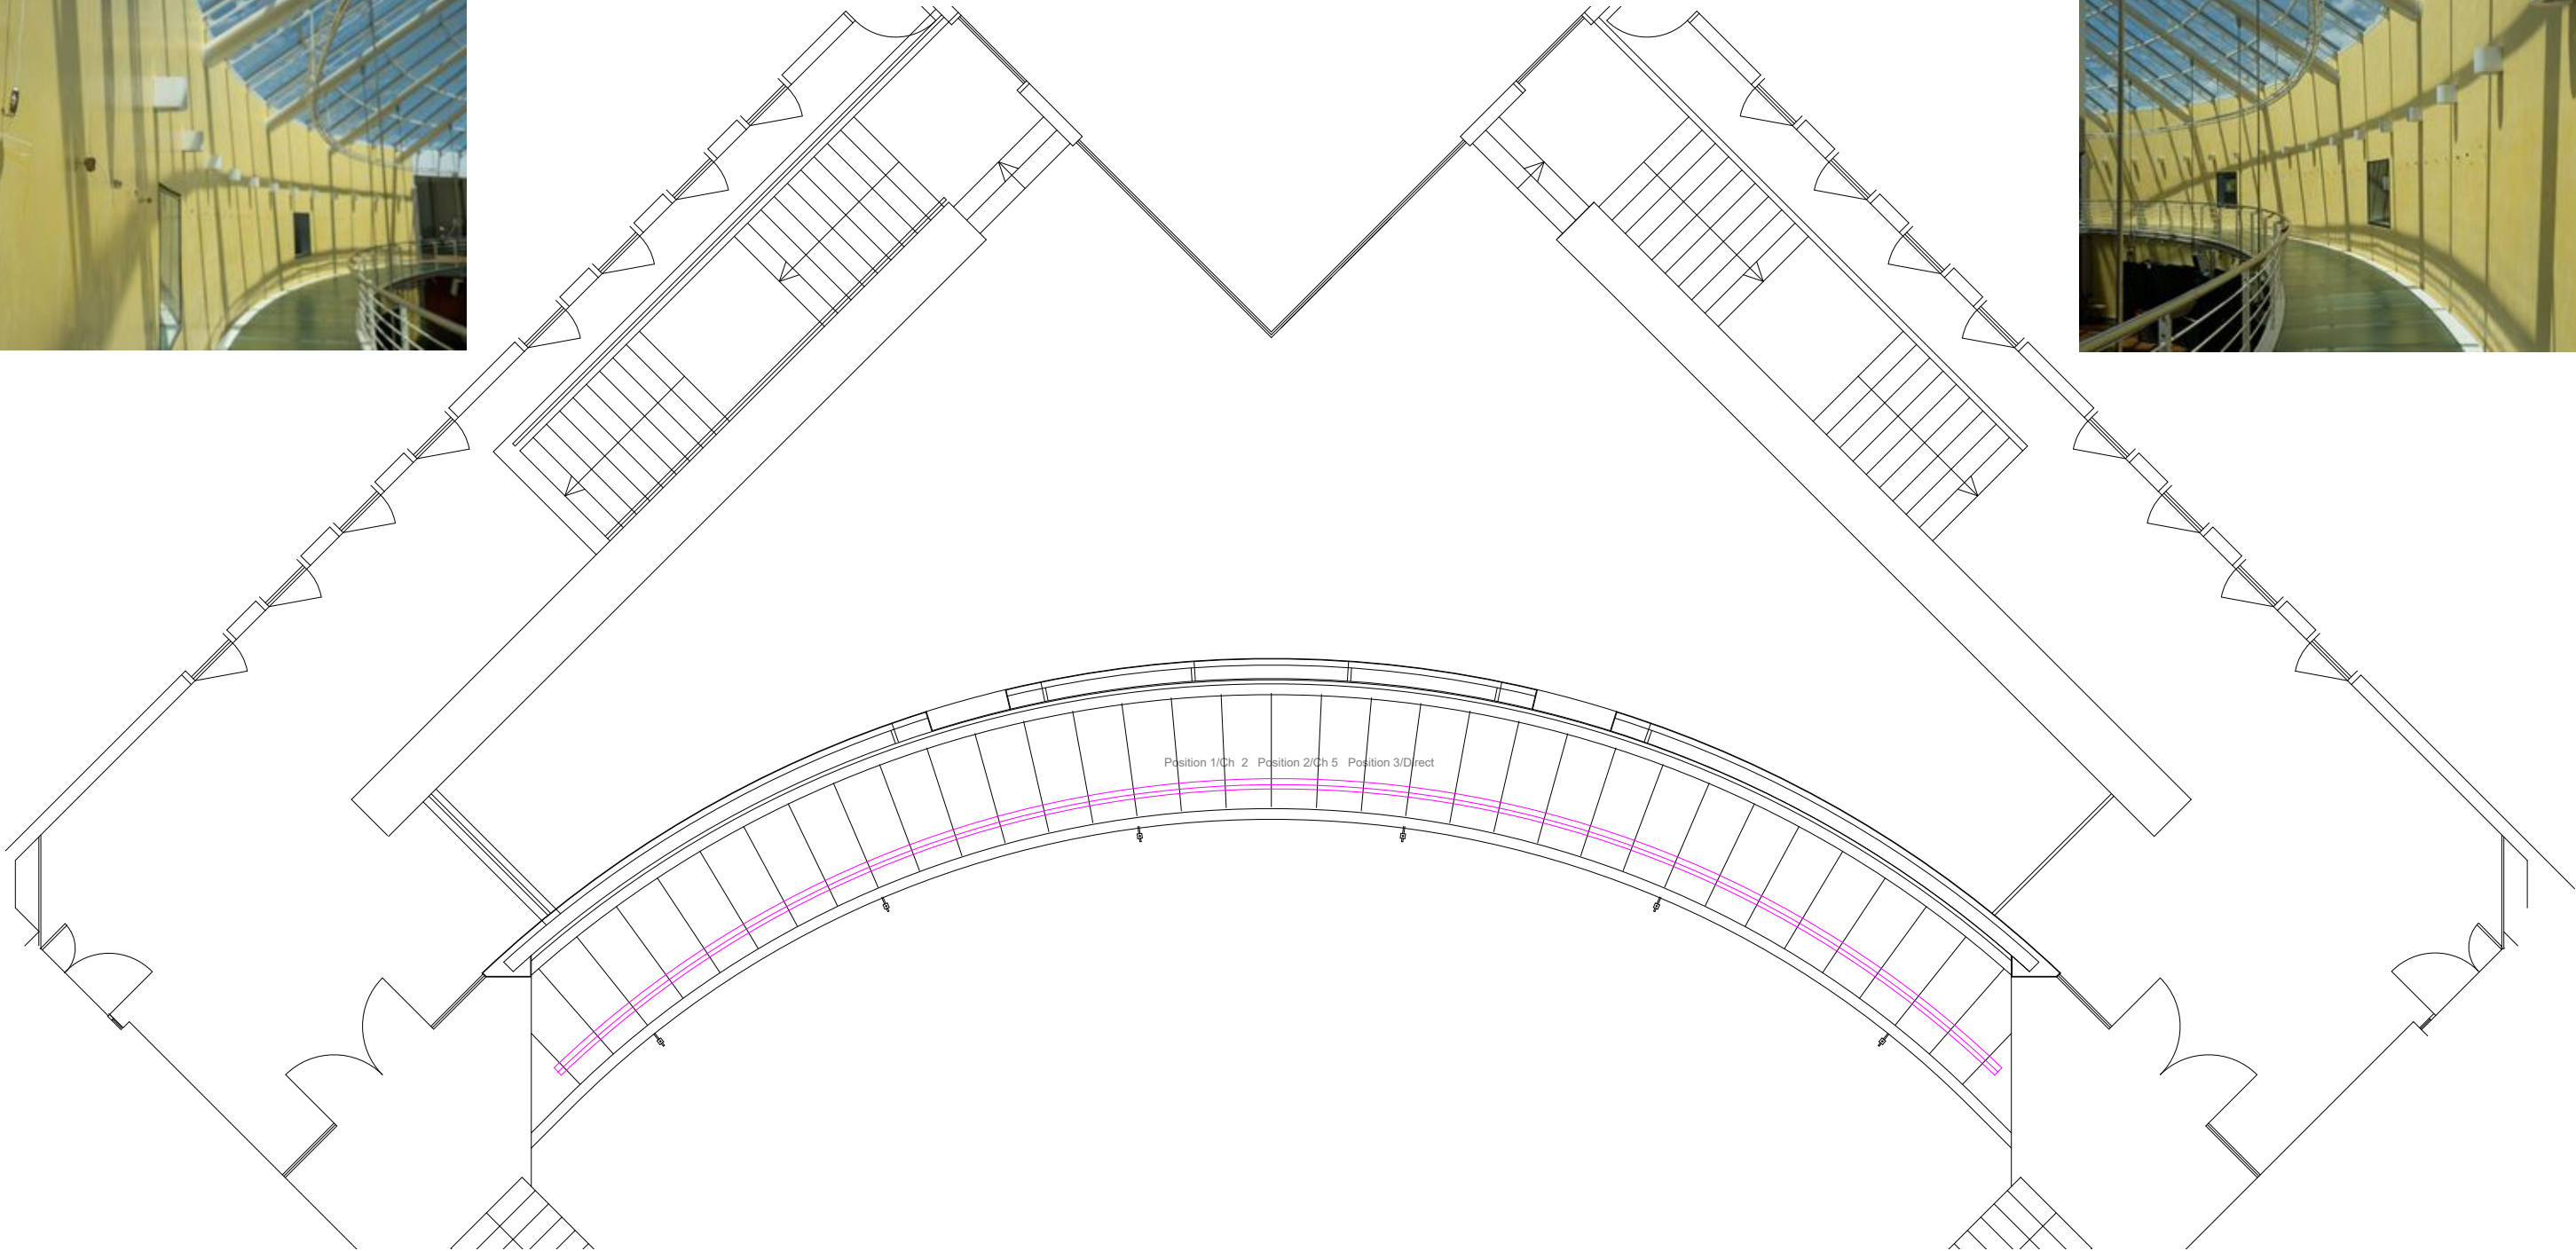

Passerelle:
Sol en verre dépoli,
Mur béton peint stucco jaune
Impossible de faire des trous
Suspension sur fils
Hauteur trilite : 3.30 m.

