



Galerie Couchant:  
Sol en parquet brun, murs blancs  
Hauteur sol, faux-plafond: 3m32  
Hauteur sol, trilite: 3m12  
Tube trilite 25 mm

1m	2m	3m	4m	5m

Galerie Couchant:  
Sol en parquet brun, murs blancs  
Hauteur sol, faux-plafond: 3m32  
Hauteur sol, trilite: 3m12  
Tube trilite 25 mm

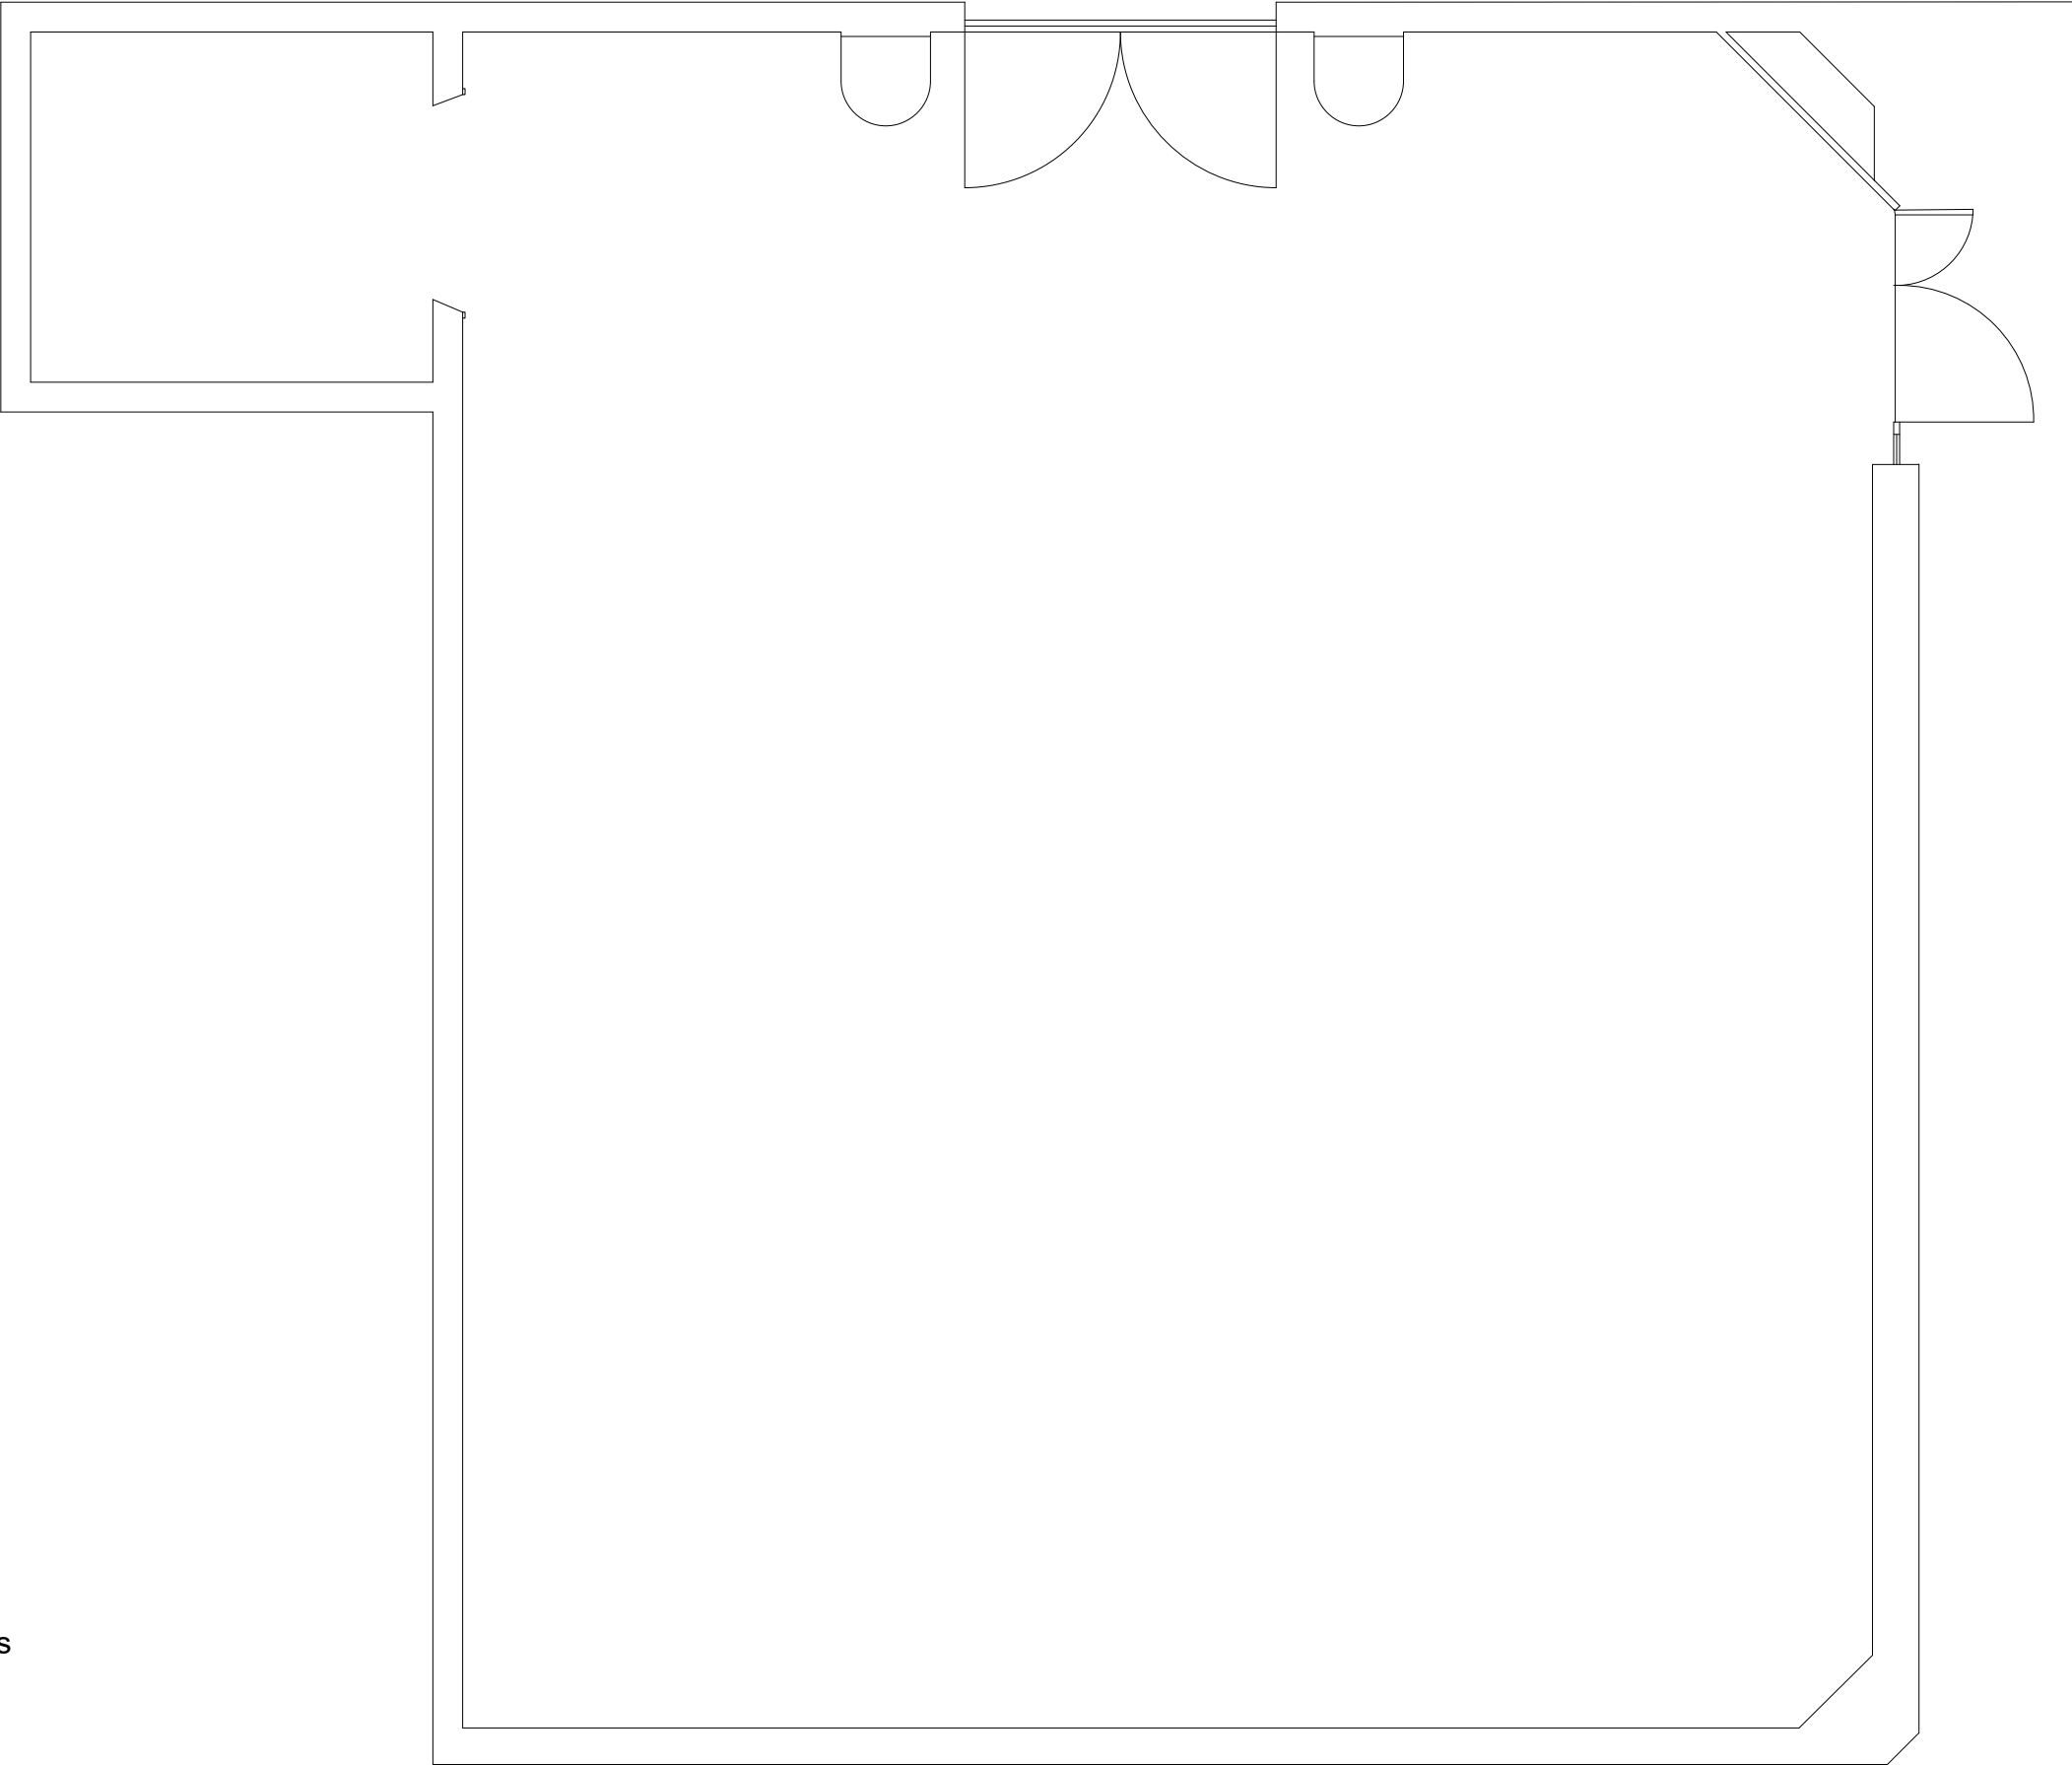

1m	2m	3m	4m	5m

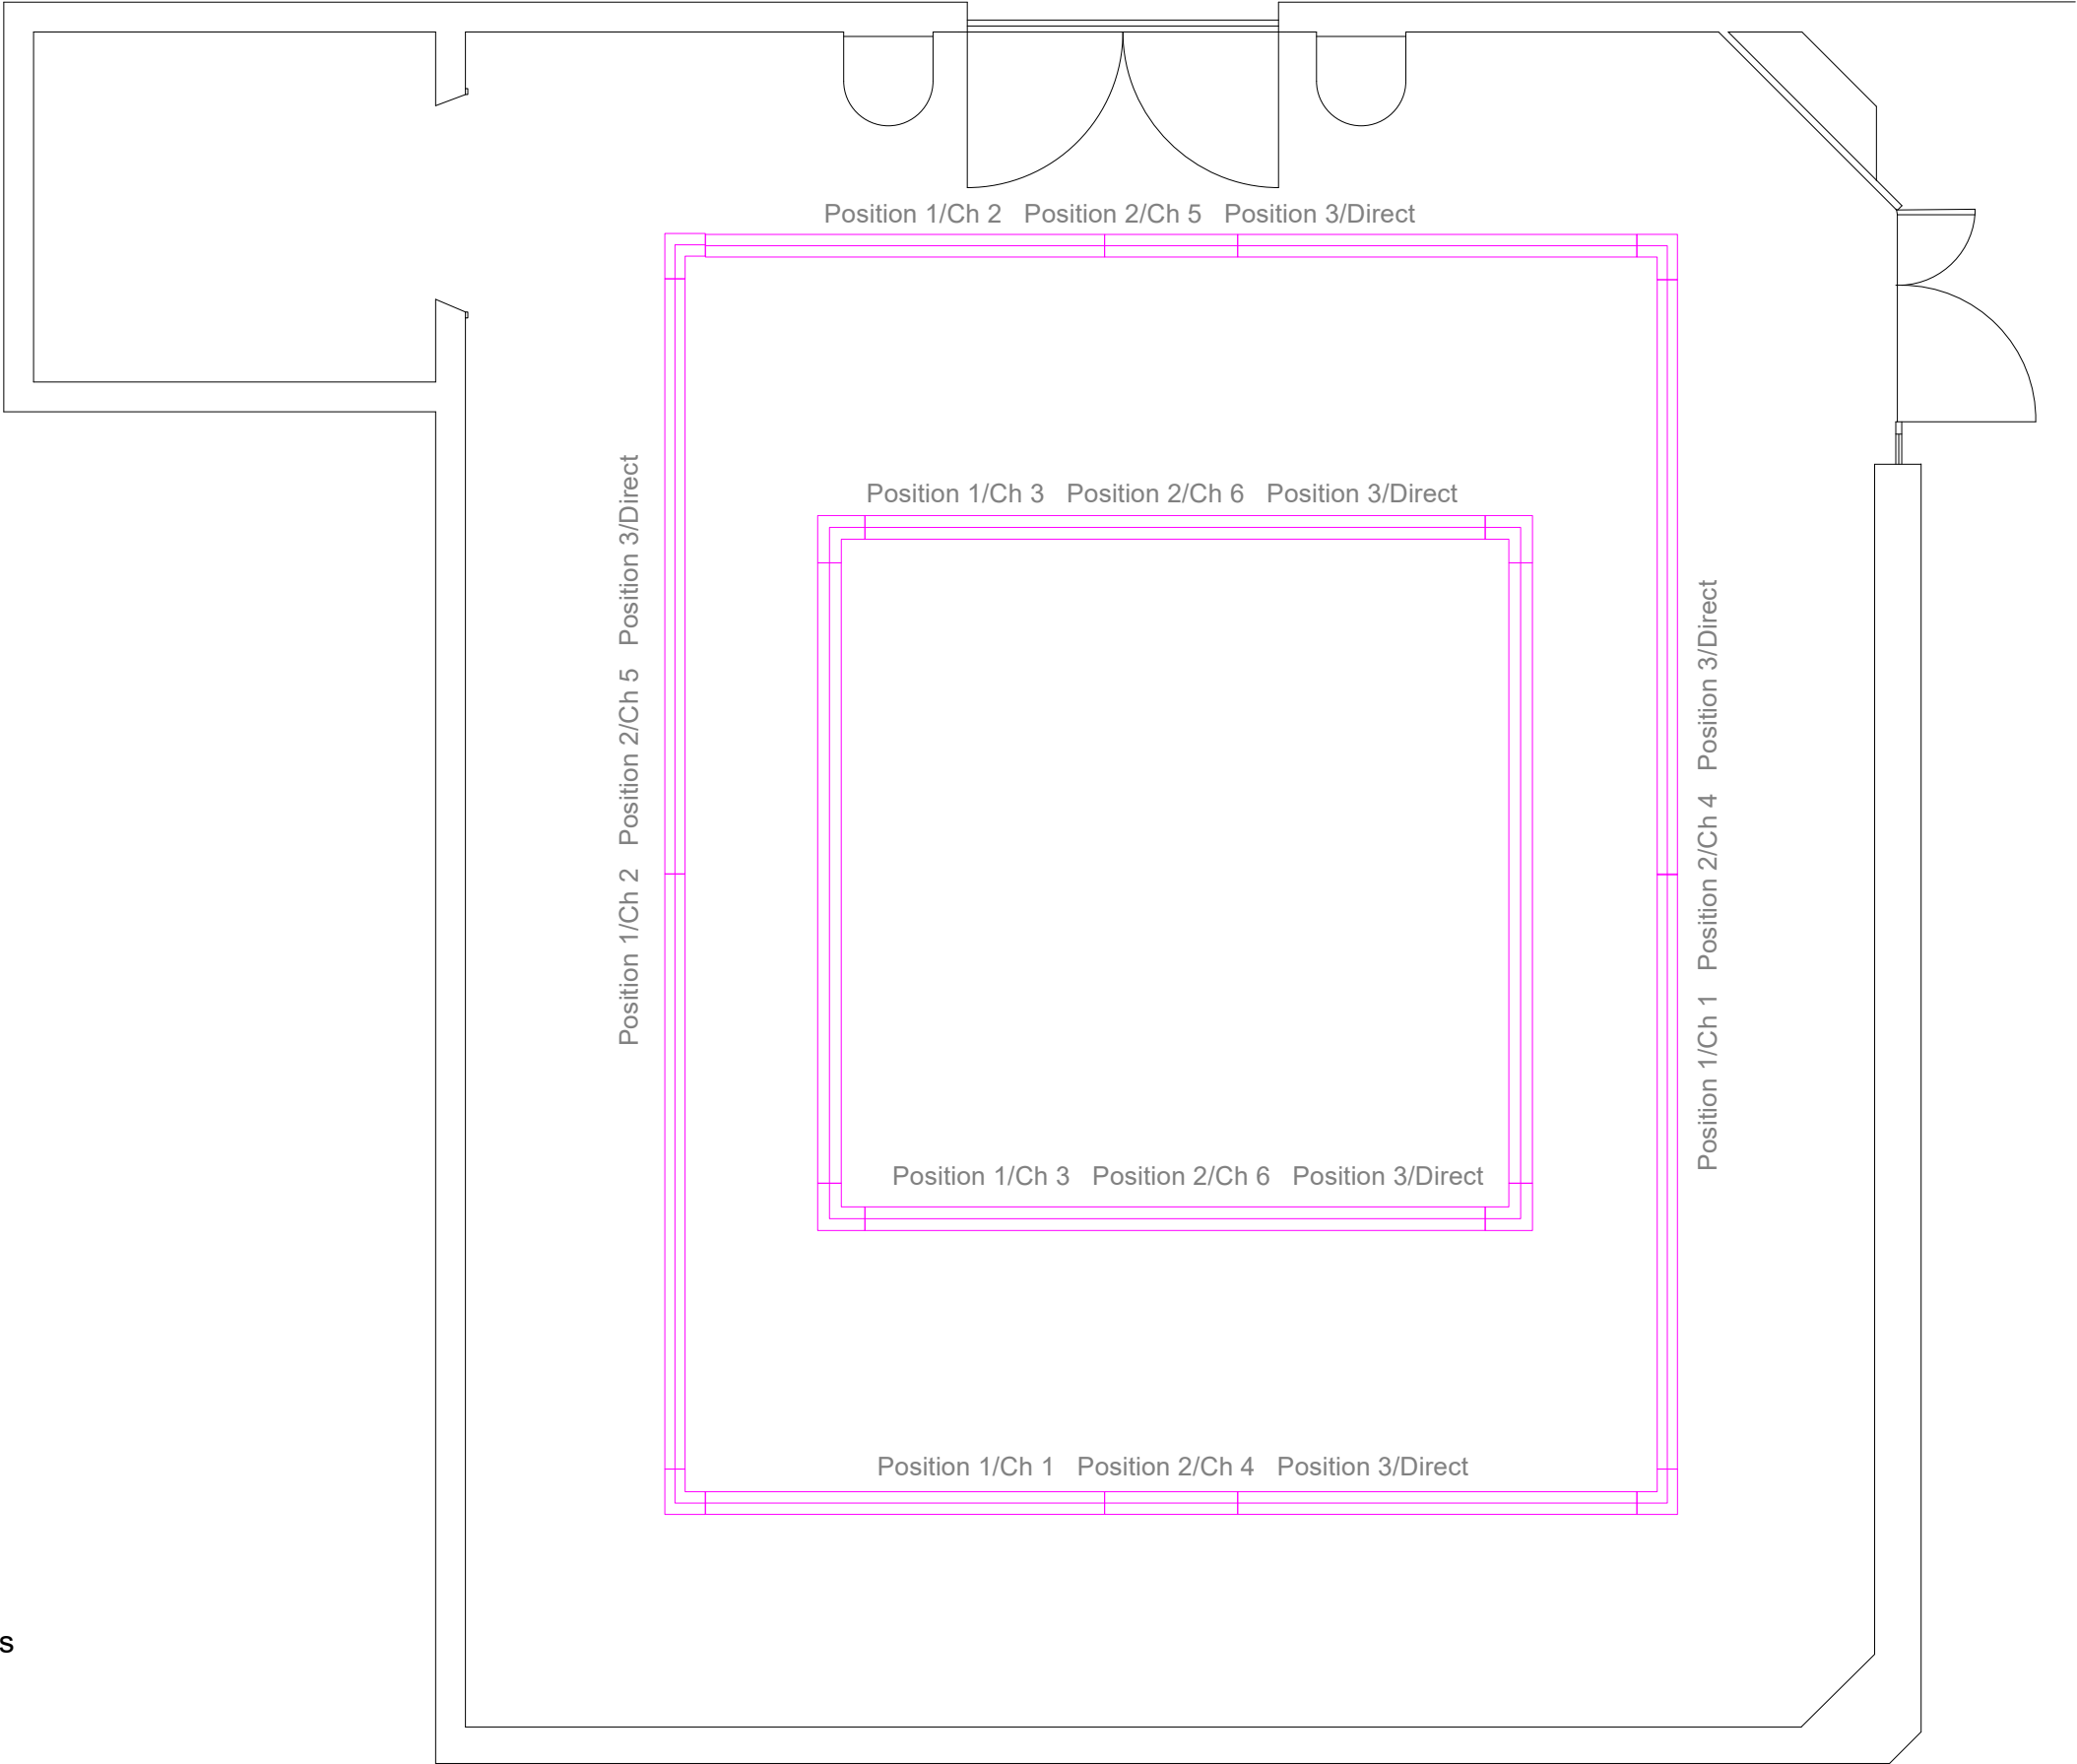

Galerie Couchant:  
Sol en parquet brun, murs blancs  
Hauteur sol, faux-plafond: 3m32  
Hauteur sol, trilite: 3m12  
Tube trilite 25 mm

