MEYRIN

A l'attention des compagnies

Résumé des principales données techniques de notre scène

Afin d'étudier la faisabilité de votre spectacle dans notre théâtre, vous trouverez, ci-après, un récapitulatif des principales dimensions et charges admissibles de notre scène.

La fiche technique complète ainsi que les plans aux formats PDF, DWG et VWX sont disponibles sur notre site internet à l'adresse suivante : https://www.meyrinculture.ch/professionnels/technique

Nous sommes à votre disposition pour toutes questions techniques.



Une visite virtuelle de la salle est disponible sous :
https://www.meyrinculture.ch/visite_virtuelle/salle_crypte/

Théâtre du Forum Meyrin

1 Place des Cinq-Continents
Case postale 378
1217 Meyrin 1 Suisse


Tél. +41(0)22 989 34 00

culture@meyrin.ch www.meyrinculture.ch

Responsable du service culture **Tatiana Lista Auderset**

Direction technique **Jean-Marc Serre**

Jean-Marc.SERRE@meyrin.ch Tél. + 41(0)22 989 34 38

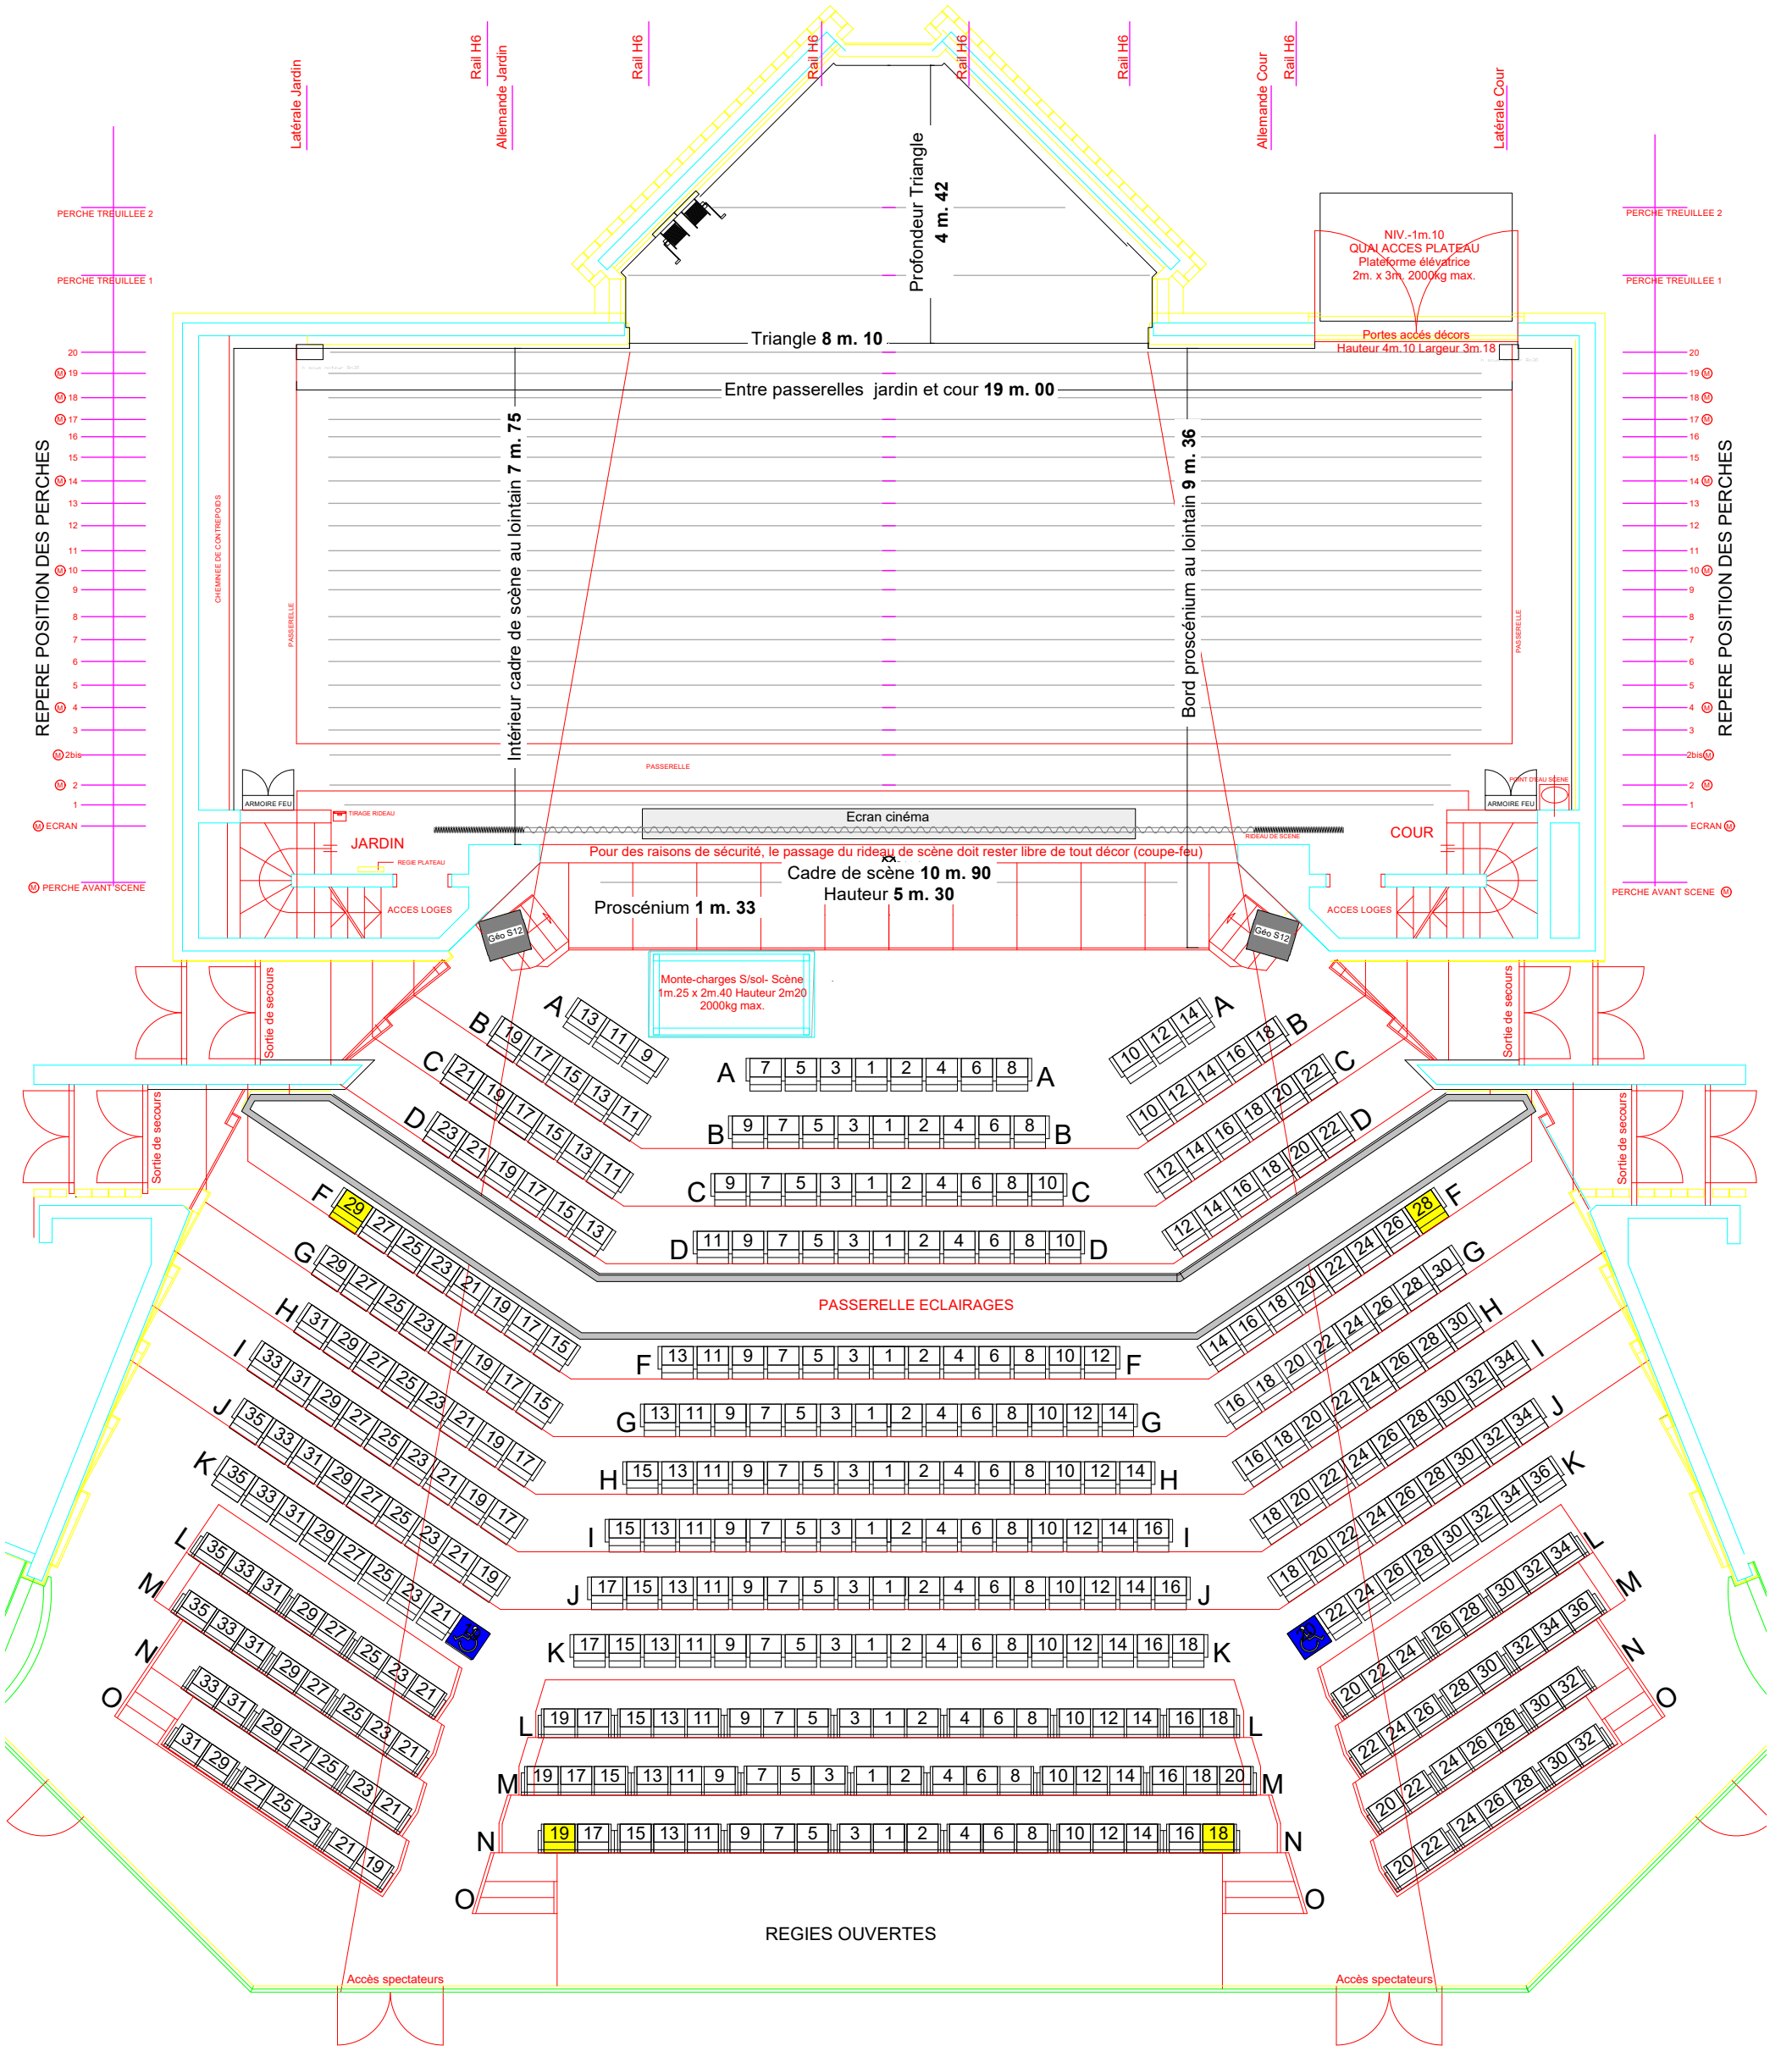

POUR DES RAISONS DE SECURITE , LE PASSAGE DU RIDEAU DE SCENE DOIT RESTER LIBRE DE TOUT DECOR (COUPE-FEU)

PAS DE GRILL
ACCROCHE UNIQUEMENT
REALISABLE SUR LES RAILS H6
CHARGE PONCTUELLE MAX 500KG

Parterre 413 places

PMR 2 places

Sécurité 4 places

1m 2m 3m 4m 5m

CHARGE MAXIMUM ADMISSIBLE SUR PERCHES (voir ci dessous)

FA FB FC FD

Perches à contrepoids	Charge utile total: 300 kg
Perches motorisées 2, 17, 18, 19, Allemandes	Charge utile total: 330 kg
Perches motorisées 2bis, 4, 10, 14, Latérales	Charge utile total: 250 kg

FA: max. charge ponctuelle sous suspension:	110 kg
FB: max. charge ponctuelle entre 2 suspensions:	30 kg
FC: max. charge répartie entre suspensions:	50 kg
FD: max. charge ponctuelle à l'extrémité de la perche:	10 kg

CHARGE MAXIMUM ADMISSIBLE SUR PLANCHER DE SCENE 500KG M2 ET PROSCENIUM 250KG M2


MEYRIN

Service culture
Forum Meyrin
1 pl. des 5 Continents
1217 Meyrin

Responsable technique: Jean-Marc Serre
Tel:+41.22 989.34.38
E-mail: jean-marc.serre@meyrin.ch

Titre: Masse scène parterre
Contenu: Cône de vision + cotations
Echelle: 1:100

Date création: Janvier 2021
Date dernière modification:
19.02.2025

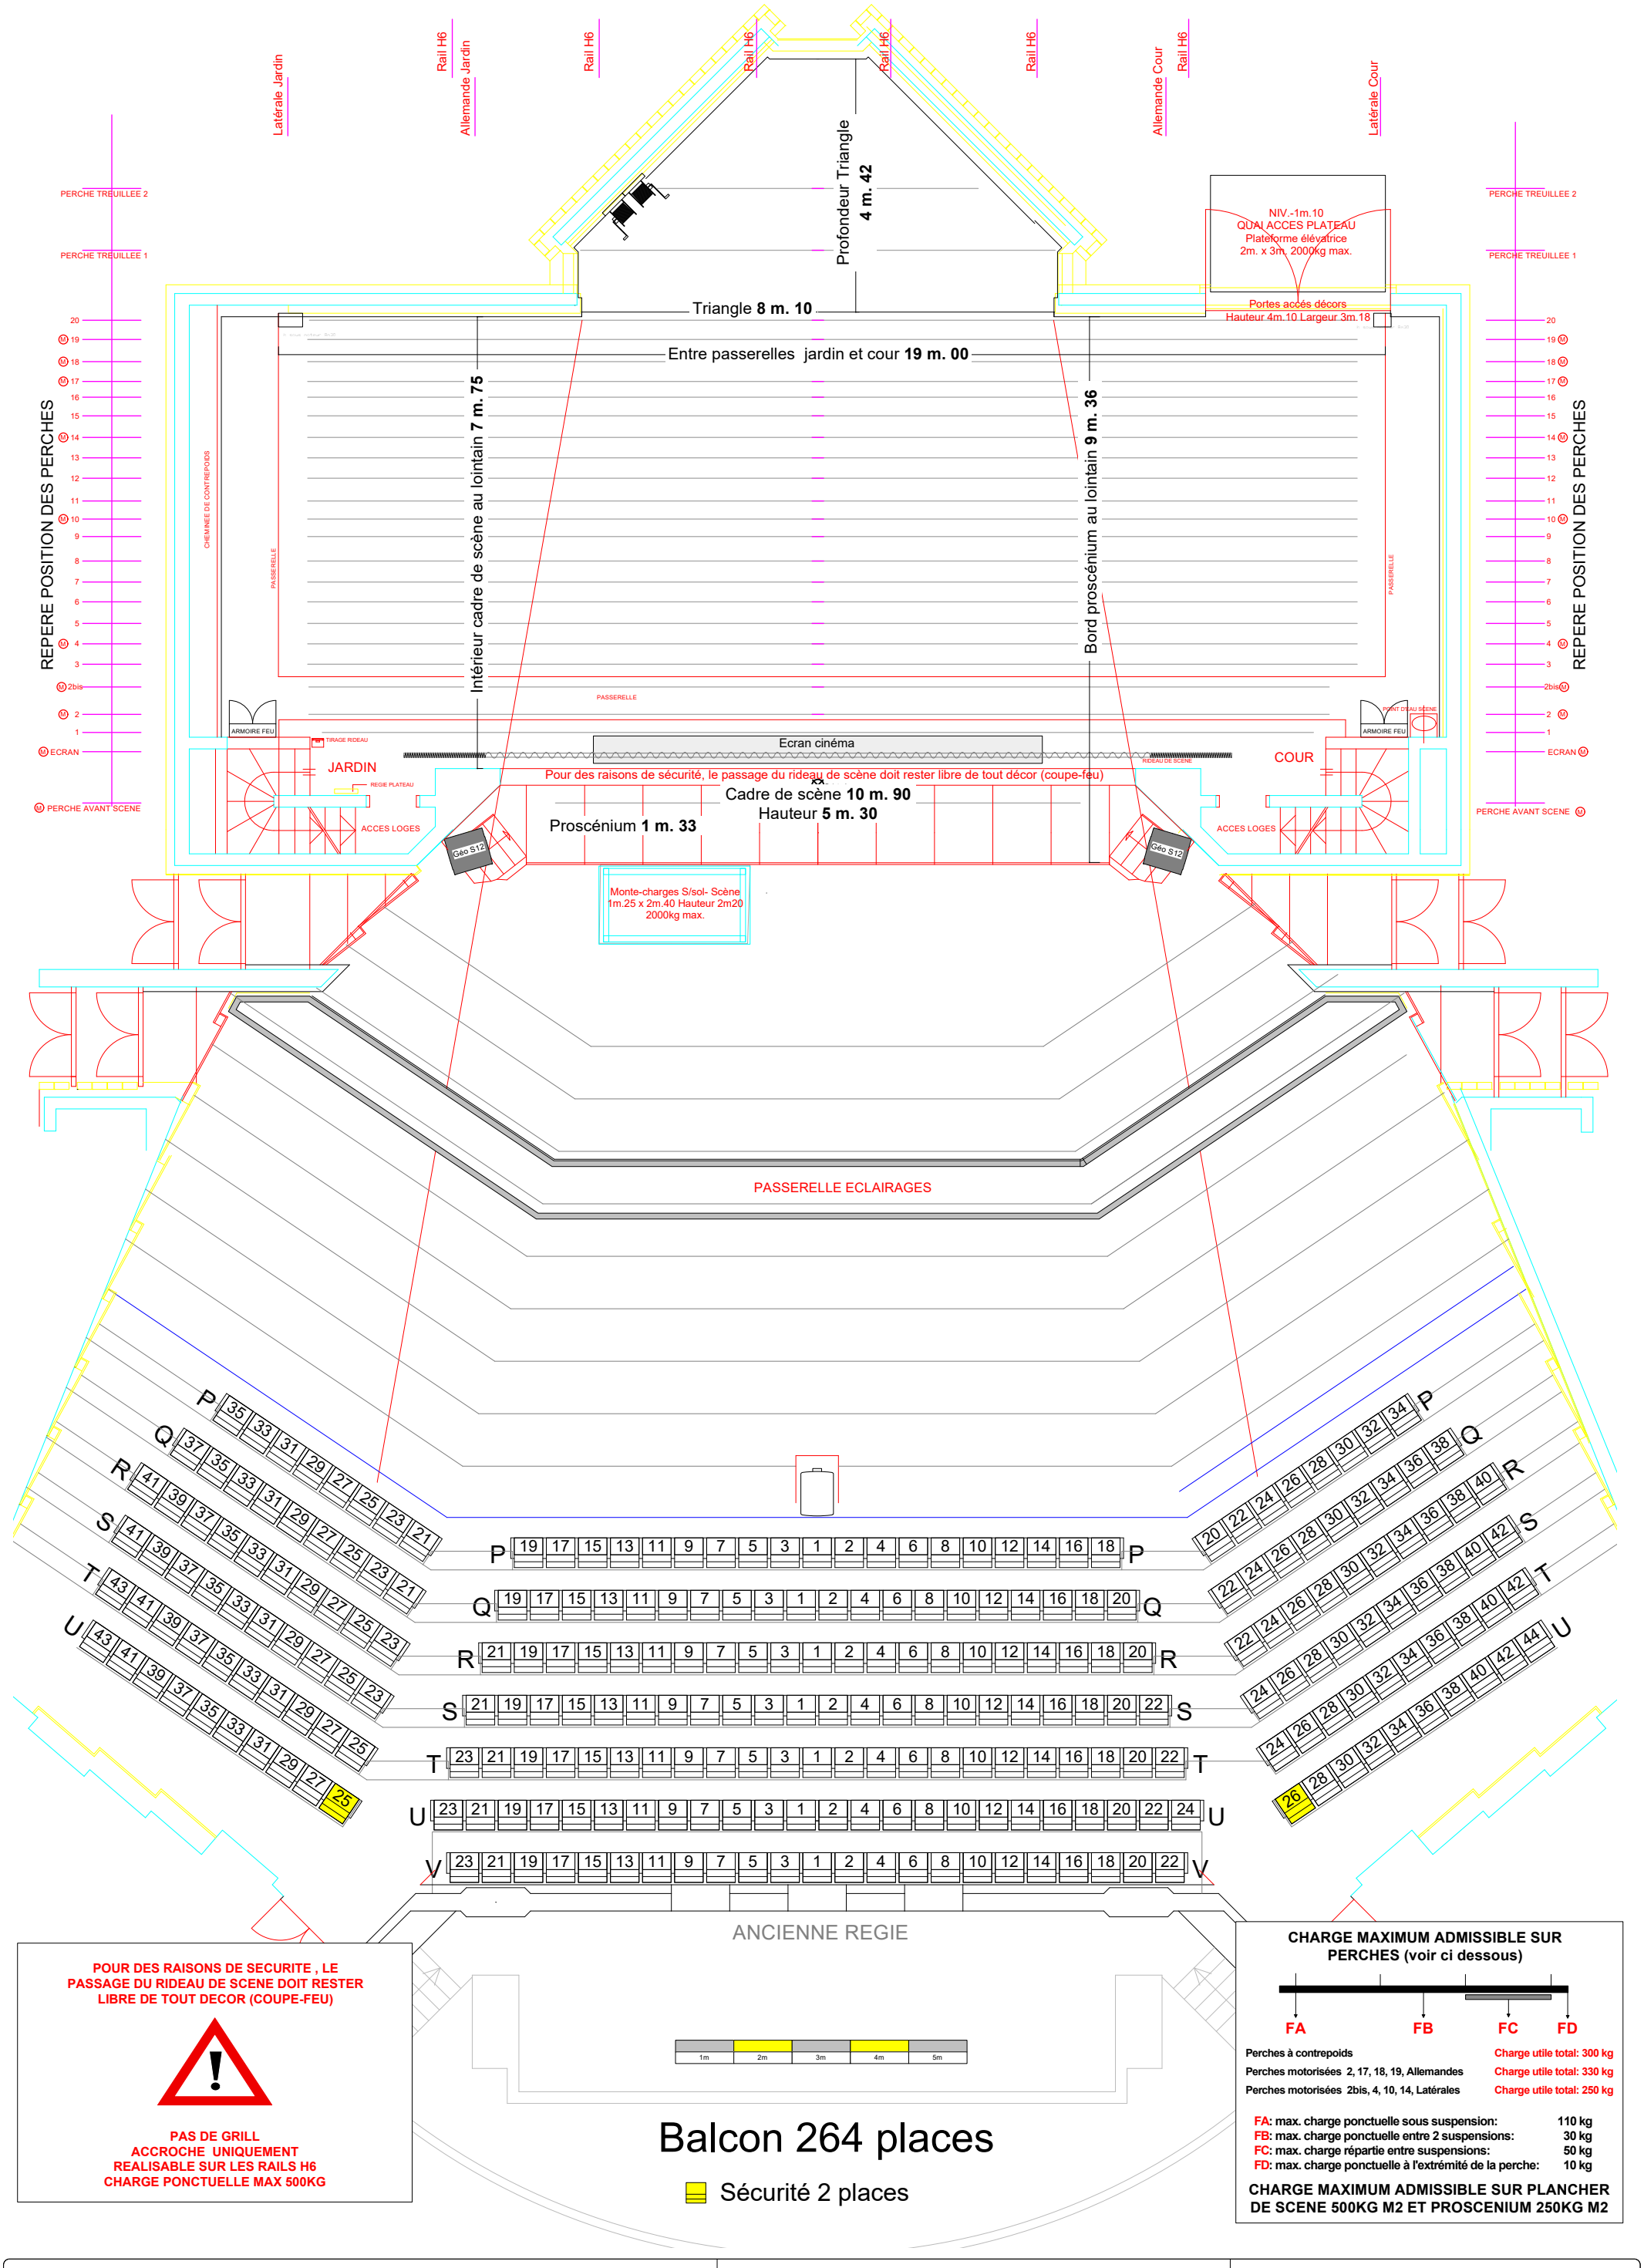

MEYRIN
Service culture
Forum Meyrin
1 pl. des 5 Continents
1217 Meyrin
Responsable technique: Jean-Marc Serre
Tel:+41.22 989.34.38
E-mail: jean-marc.serre@meyrin.ch

Titre: Masse scène balcon
Contenu: Cône de vision + cotations
Echelle: 1:100

Date création: Janvier 2021
Date dernière modification:
19.02.2025

POUR DES RAISONS DE SECURITE , LE PASSAGE DU RIDEAU DE SCENE DOIT RESTER LIBRE DE TOUT DECOR (COUPE-FEU)

PAS DE GRILL
ACCROCHE UNIQUEMENT
REALISABLE SUR LES RAILS H6
CHARGE PONCTUELLE MAX 500KG


CHARGE MAXIMUM ADMISSIBLE SUR PERCHES (voir ci dessous)

FA FB FC FD

Perches à contrepoids	Charge utile total: 300 kg
Perches motorisées 2, 17, 18, 19, Allemandes	Charge utile total: 330 kg
Perches motorisées 2bis, 4, 10, 14, Latérales	Charge utile total: 250 kg

FA: max. charge ponctuelle sous suspension:	110 kg
FB: max. charge ponctuelle entre 2 suspensions:	30 kg
FC: max. charge répartie entre suspensions:	50 kg
FD: max. charge ponctuelle à l'extrémité de la perche:	10 kg

CHARGE MAXIMUM ADMISSIBLE SUR PLANCHER DE SCENE 500KG M2 ET PROSCENIUM 250KG M2

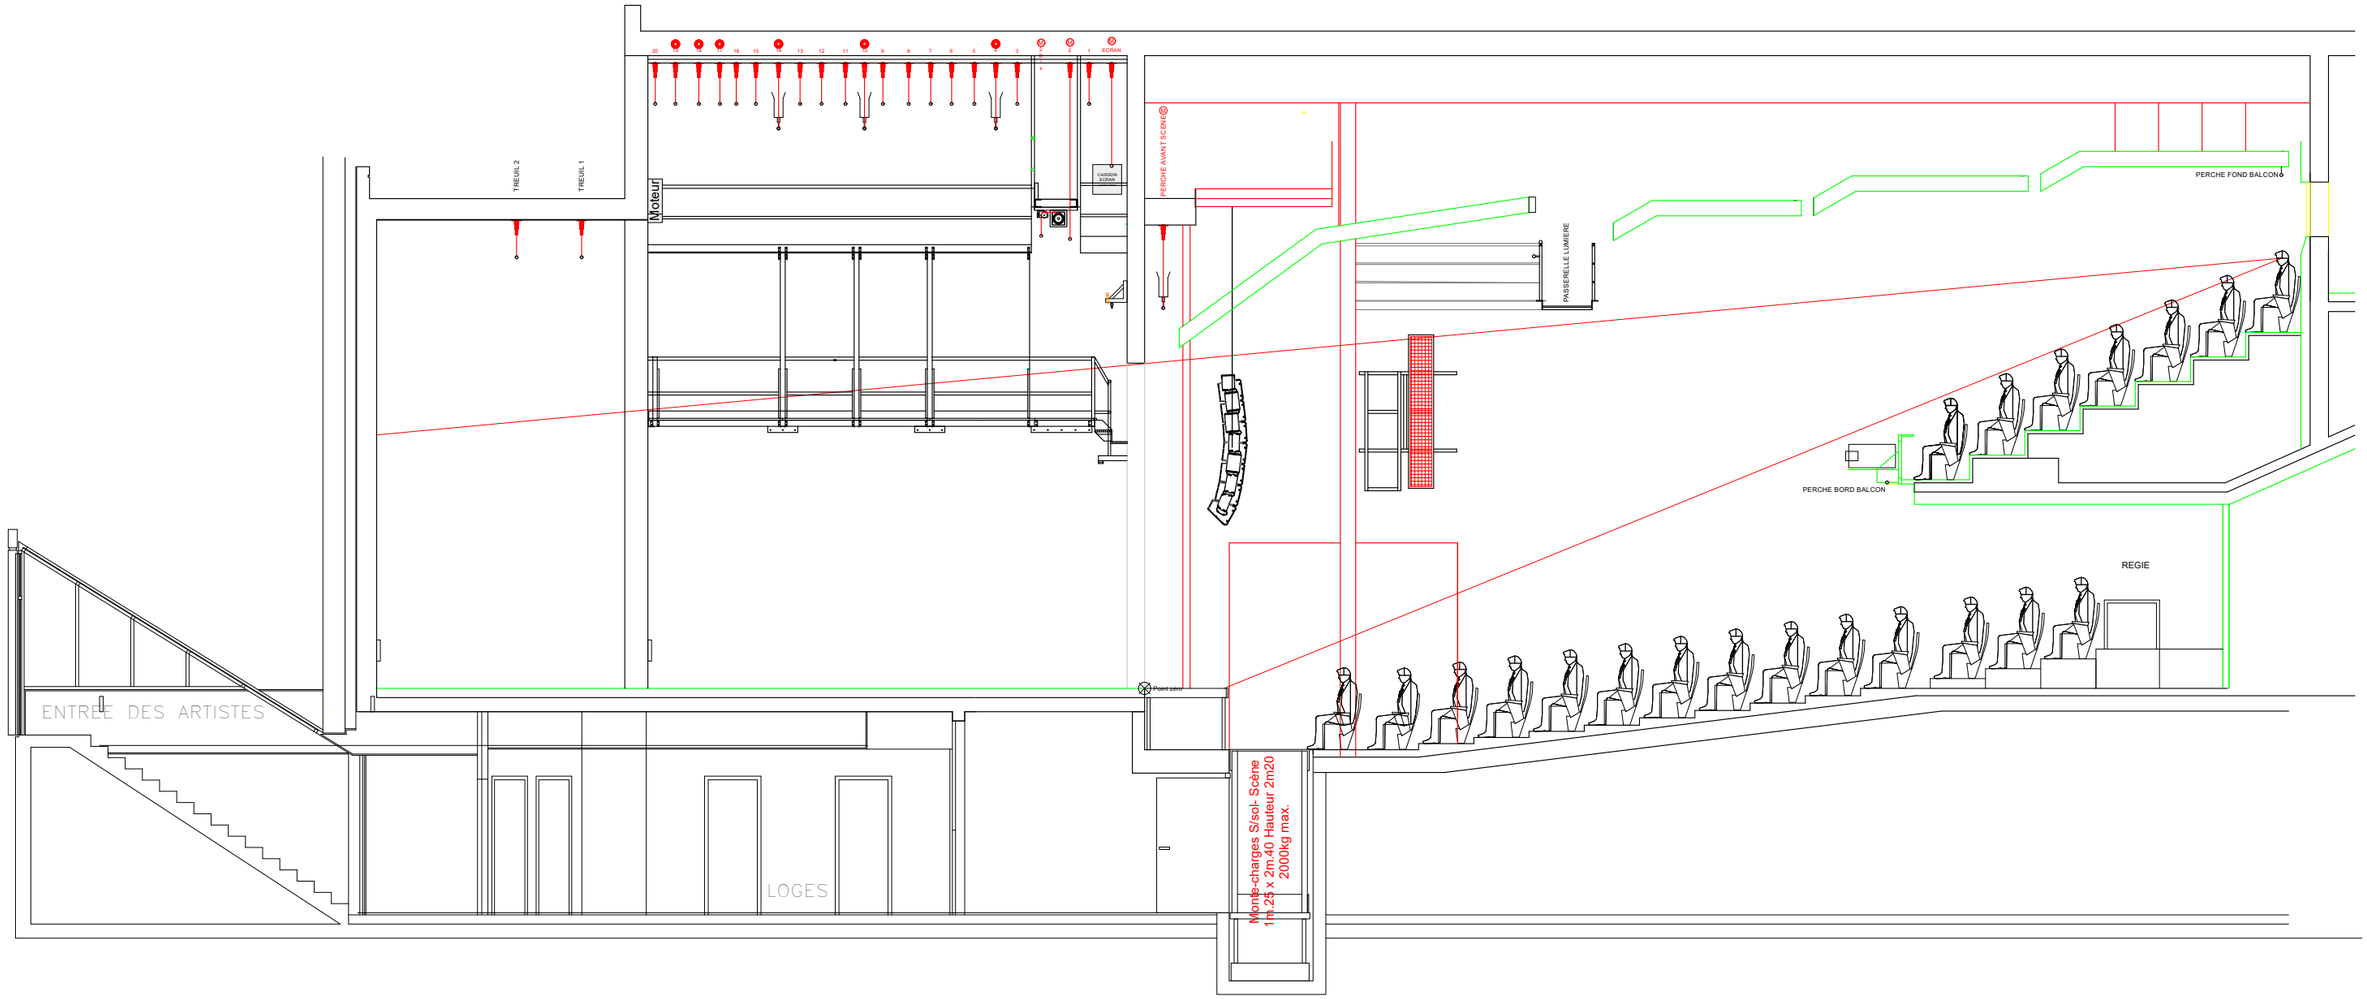

MEYRIN


Service culture
Forum Meyrin
1 pl. des 5 Continents
1217 Meyrin

Responsable technique: Jean-Marc Serre
Tel:+41.22 989.34.38
E-mail: jean-marc.serre@meyrin.ch

Titre: Coupe scène salle
Contenu: Cône de vision
Echelle: 1:100

Date création: Janvier 2021
Date dernière modification:

1m 2m 3m 4m 5m

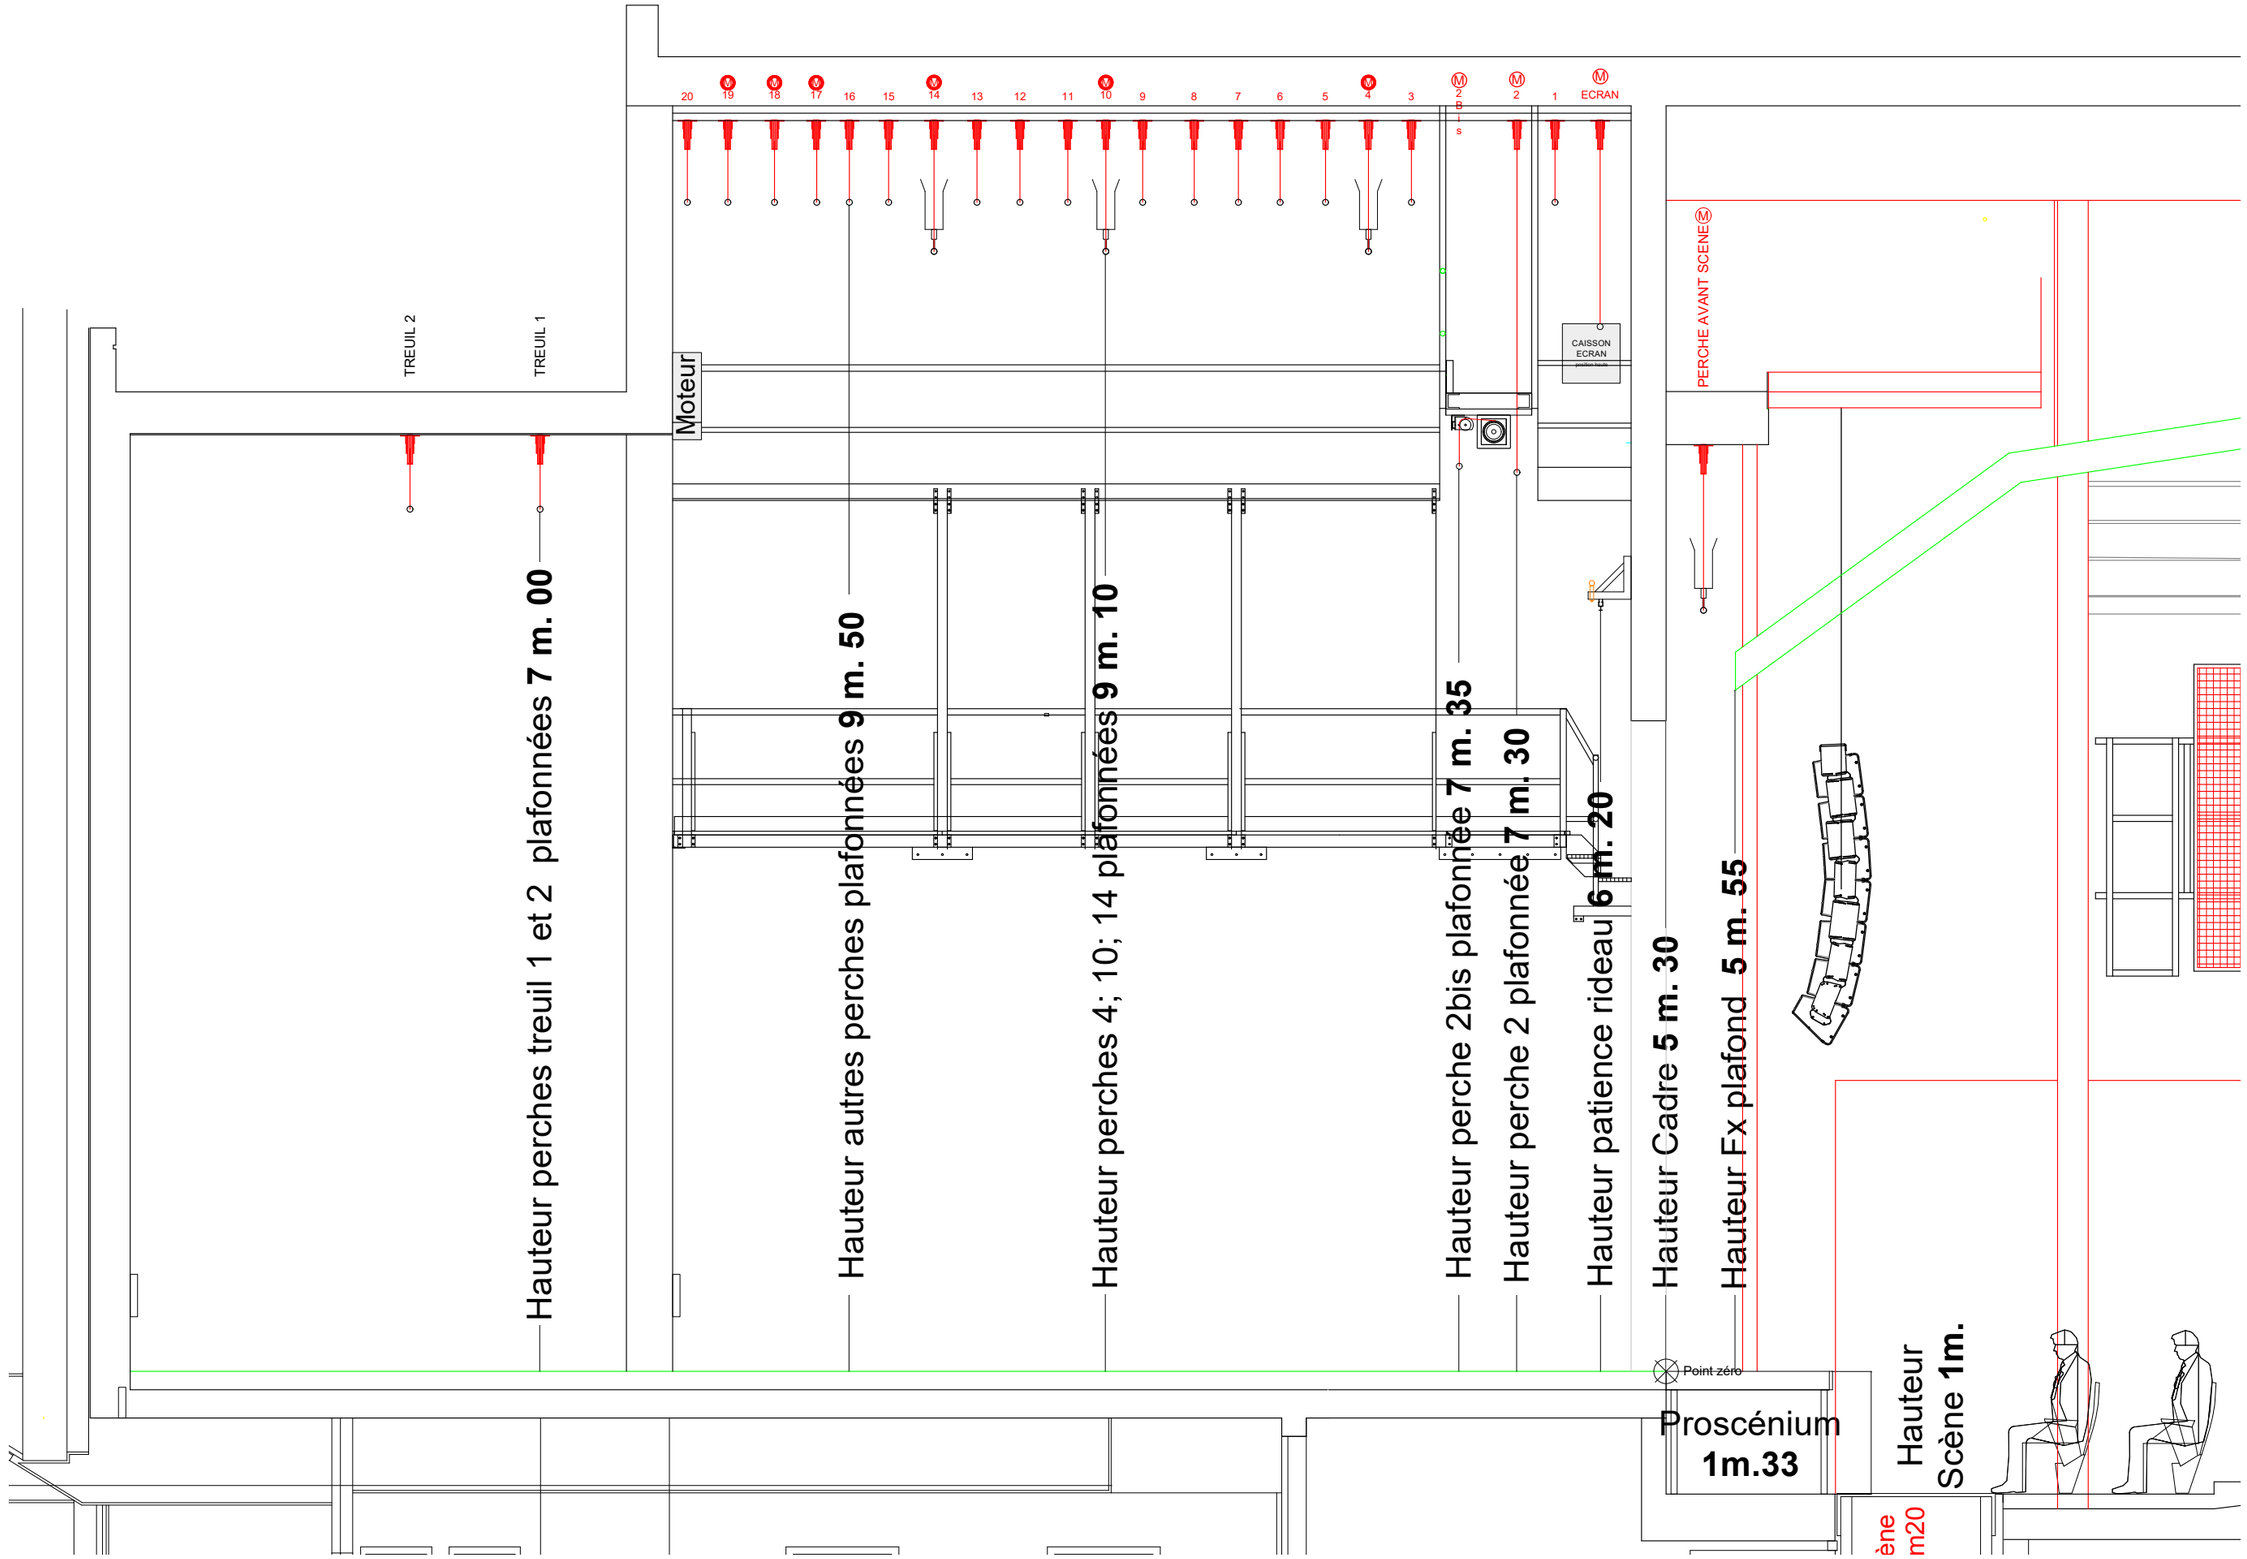

MEYRIN Service culture Forum Meyrin 1 pl. des 5 Continents 1217 Meyrin Responsable technique: Jean-Marc Serre Tel:+41.22 989.34.38 E-mail: jean-marc.serre@meyrin.ch	Titre: Coupe scène Contenu: Résumé cotations Echelle: 1:50	Date création: Janvier 2021 Date dernière modification:

1m	2m	3m	4m	5m