


POUR DES RAISONS DE SECURITE , LE PASSAGE DU RIDEAU DE SCENE DOIT RESTER LIBRE DE TOUT DECOR (COUPE-FEU)



PAS DE GRILL
ACCROCHE UNIQUEMENT
REALISABLE SUR LES RAILS H6
CHARGE PONCTUELLE MAX 500KG

CHARGE MAXIMUM ADMISSIBLE SUR PERCHES (voir ci dessous)

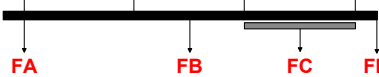


FA FB FC FD

Perches à contrepoids Charge utile total: 300 kg
Perches motorisées 2, 17, 18, 19, Allemandes Charge utile total: 330 kg
Perches motorisées 2bis, 4, 10, 14, Latérales Charge utile total: 250 kg

FA: max. charge ponctuelle sous suspension: 110 kg
FB: max. charge ponctuelle entre 2 suspensions: 30 kg
FC: max. charge répartie entre suspensions: 50 kg
FD: max. charge ponctuelle à l'extrémité de la perche: 10 kg

CHARGE MAXIMUM ADMISSIBLE SUR PLANCHER DE SCENE 500KG M2 ET PROSCENIUM 250KG M2

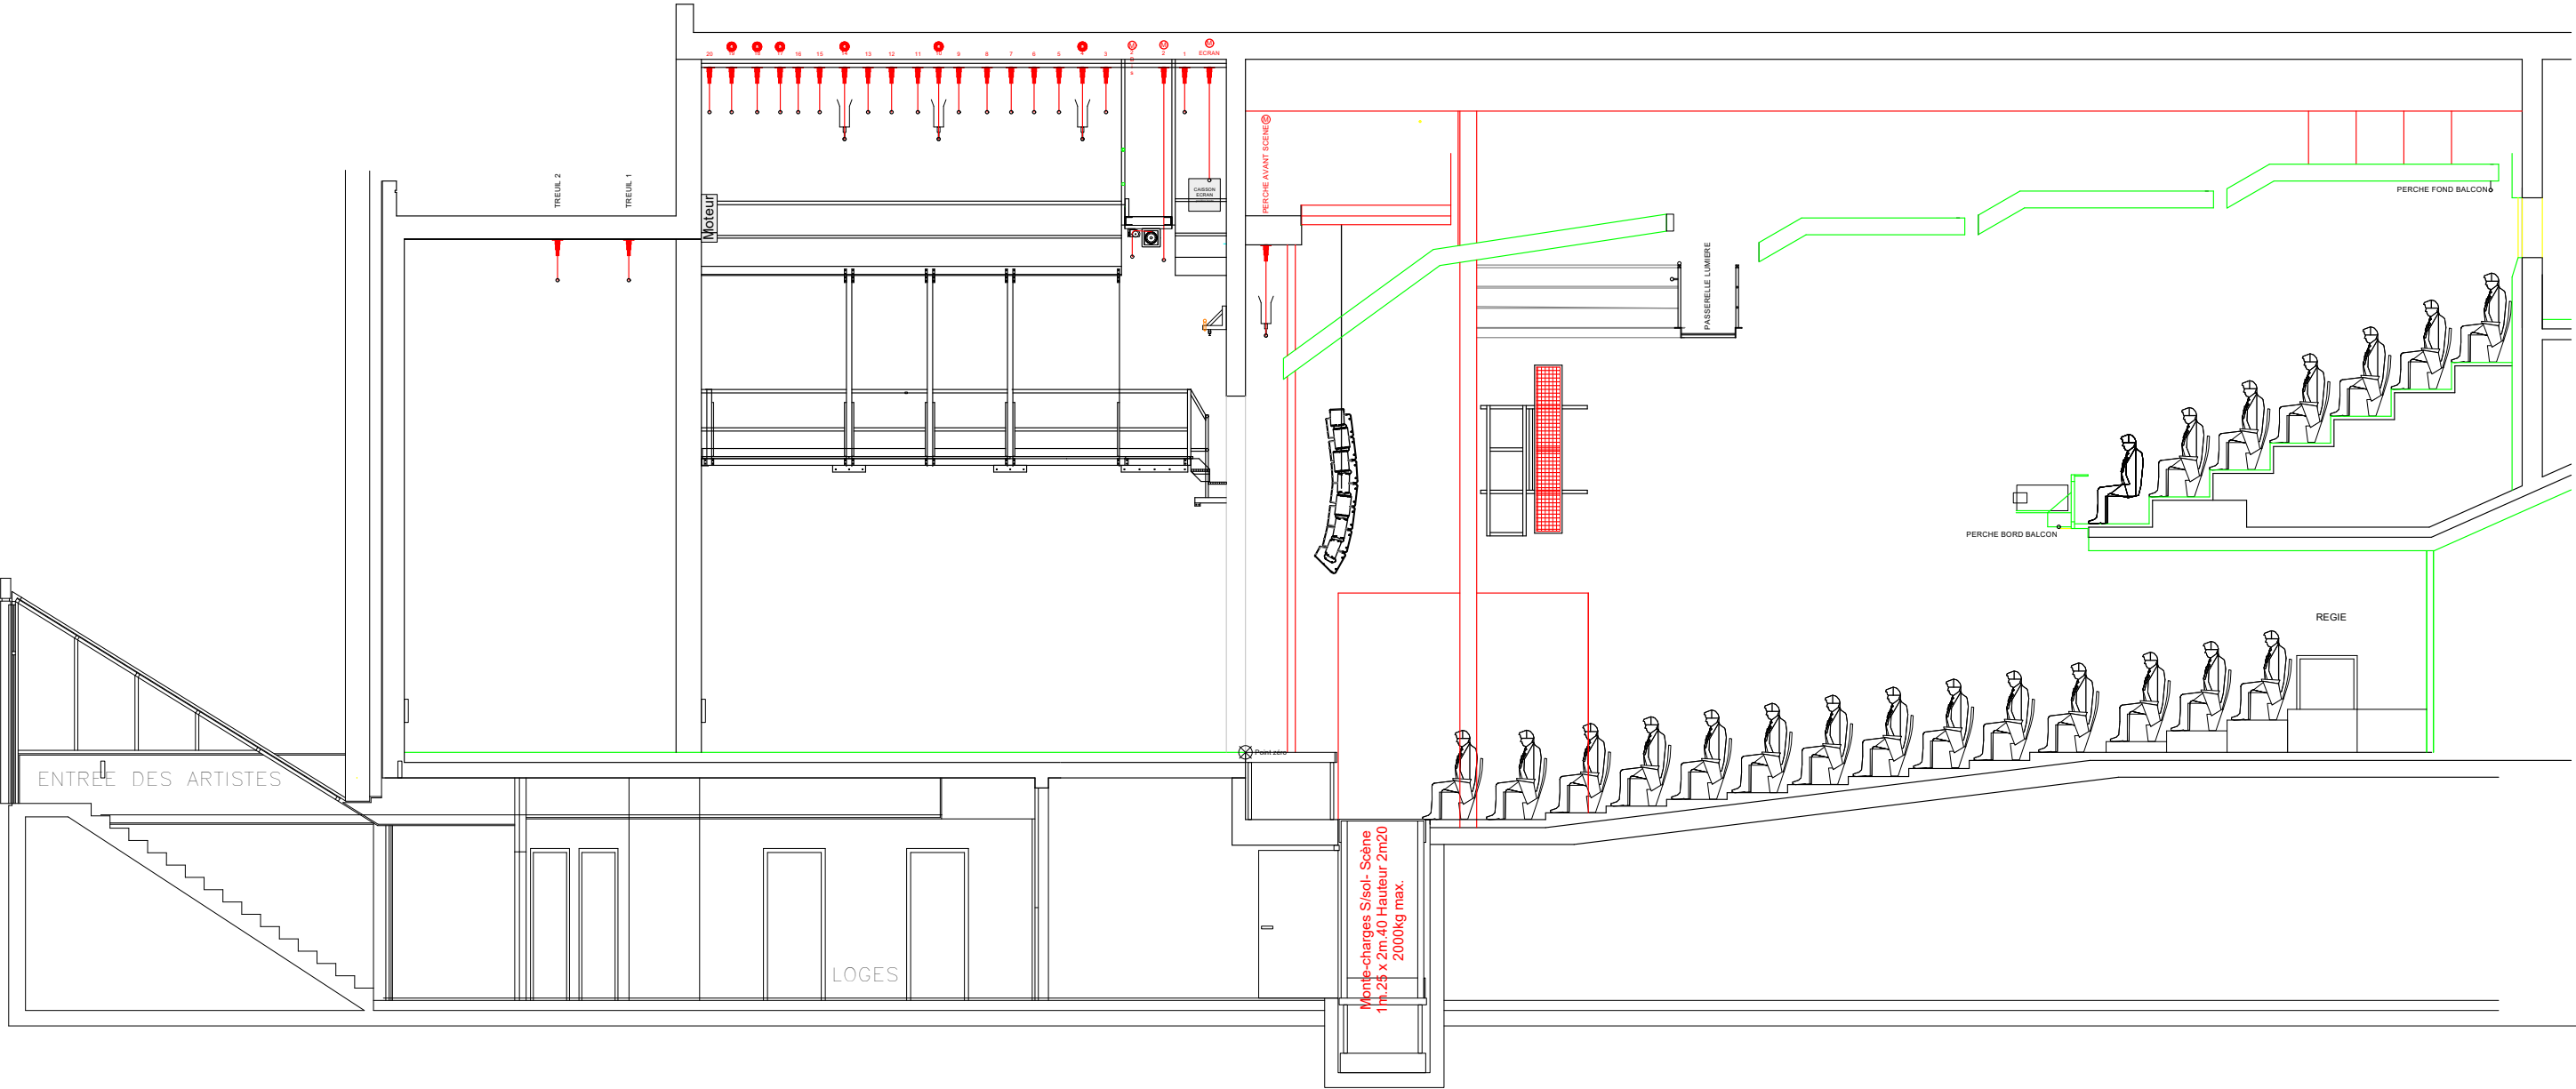


MEYRIN

Service culture
Forum Meyrin
1 pl. des 5 Continents
1217 Meyrin

Responsable technique: Christian Michaud
Tel: +41.22.989.34.36
E-mail: christian.michaud@meyrin.ch

Titre: Coupe scène salle
Contenu:
Echelle: 1:100

Date création: Janvier 2021
Date dernière modification:

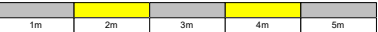


POUR DES RAISONS DE SECURITE , LE
PASSAGE DU RIDEAU DE SCENE DOIT RESTER
LIBRE DE TOUT DECOR (COUPE-FEU)



PAS DE GRILL
ACCROCHE UNIQUEMENT
REALISABLE SUR LES RAILS H6
CHARGE PONCTUELLE MAX 500KG

CHARGE MAXIMUM ADMISSIBLE SUR
PERCHES (voir ci dessous)

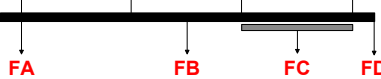


FA FB FC FD

Perches à contrepoids Charge utile total: 300 kg
Perches motorisées 2, 17, 18, 19, Allemandes Charge utile total: 330 kg
Perches motorisées 2bis, 4, 10, 14, Latérales Charge utile total: 250 kg

FA: max. charge ponctuelle sous suspension: 110 kg
FB: max. charge ponctuelle entre 2 suspensions: 30 kg
FC: max. charge répartie entre suspensions: 50 kg
FD: max. charge ponctuelle à l'extrémité de la perche: 10 kg

CHARGE MAXIMUM ADMISSIBLE SUR PLANCHER
DE SCENE 500KG M2 ET PROSCENIUM 250KG M2

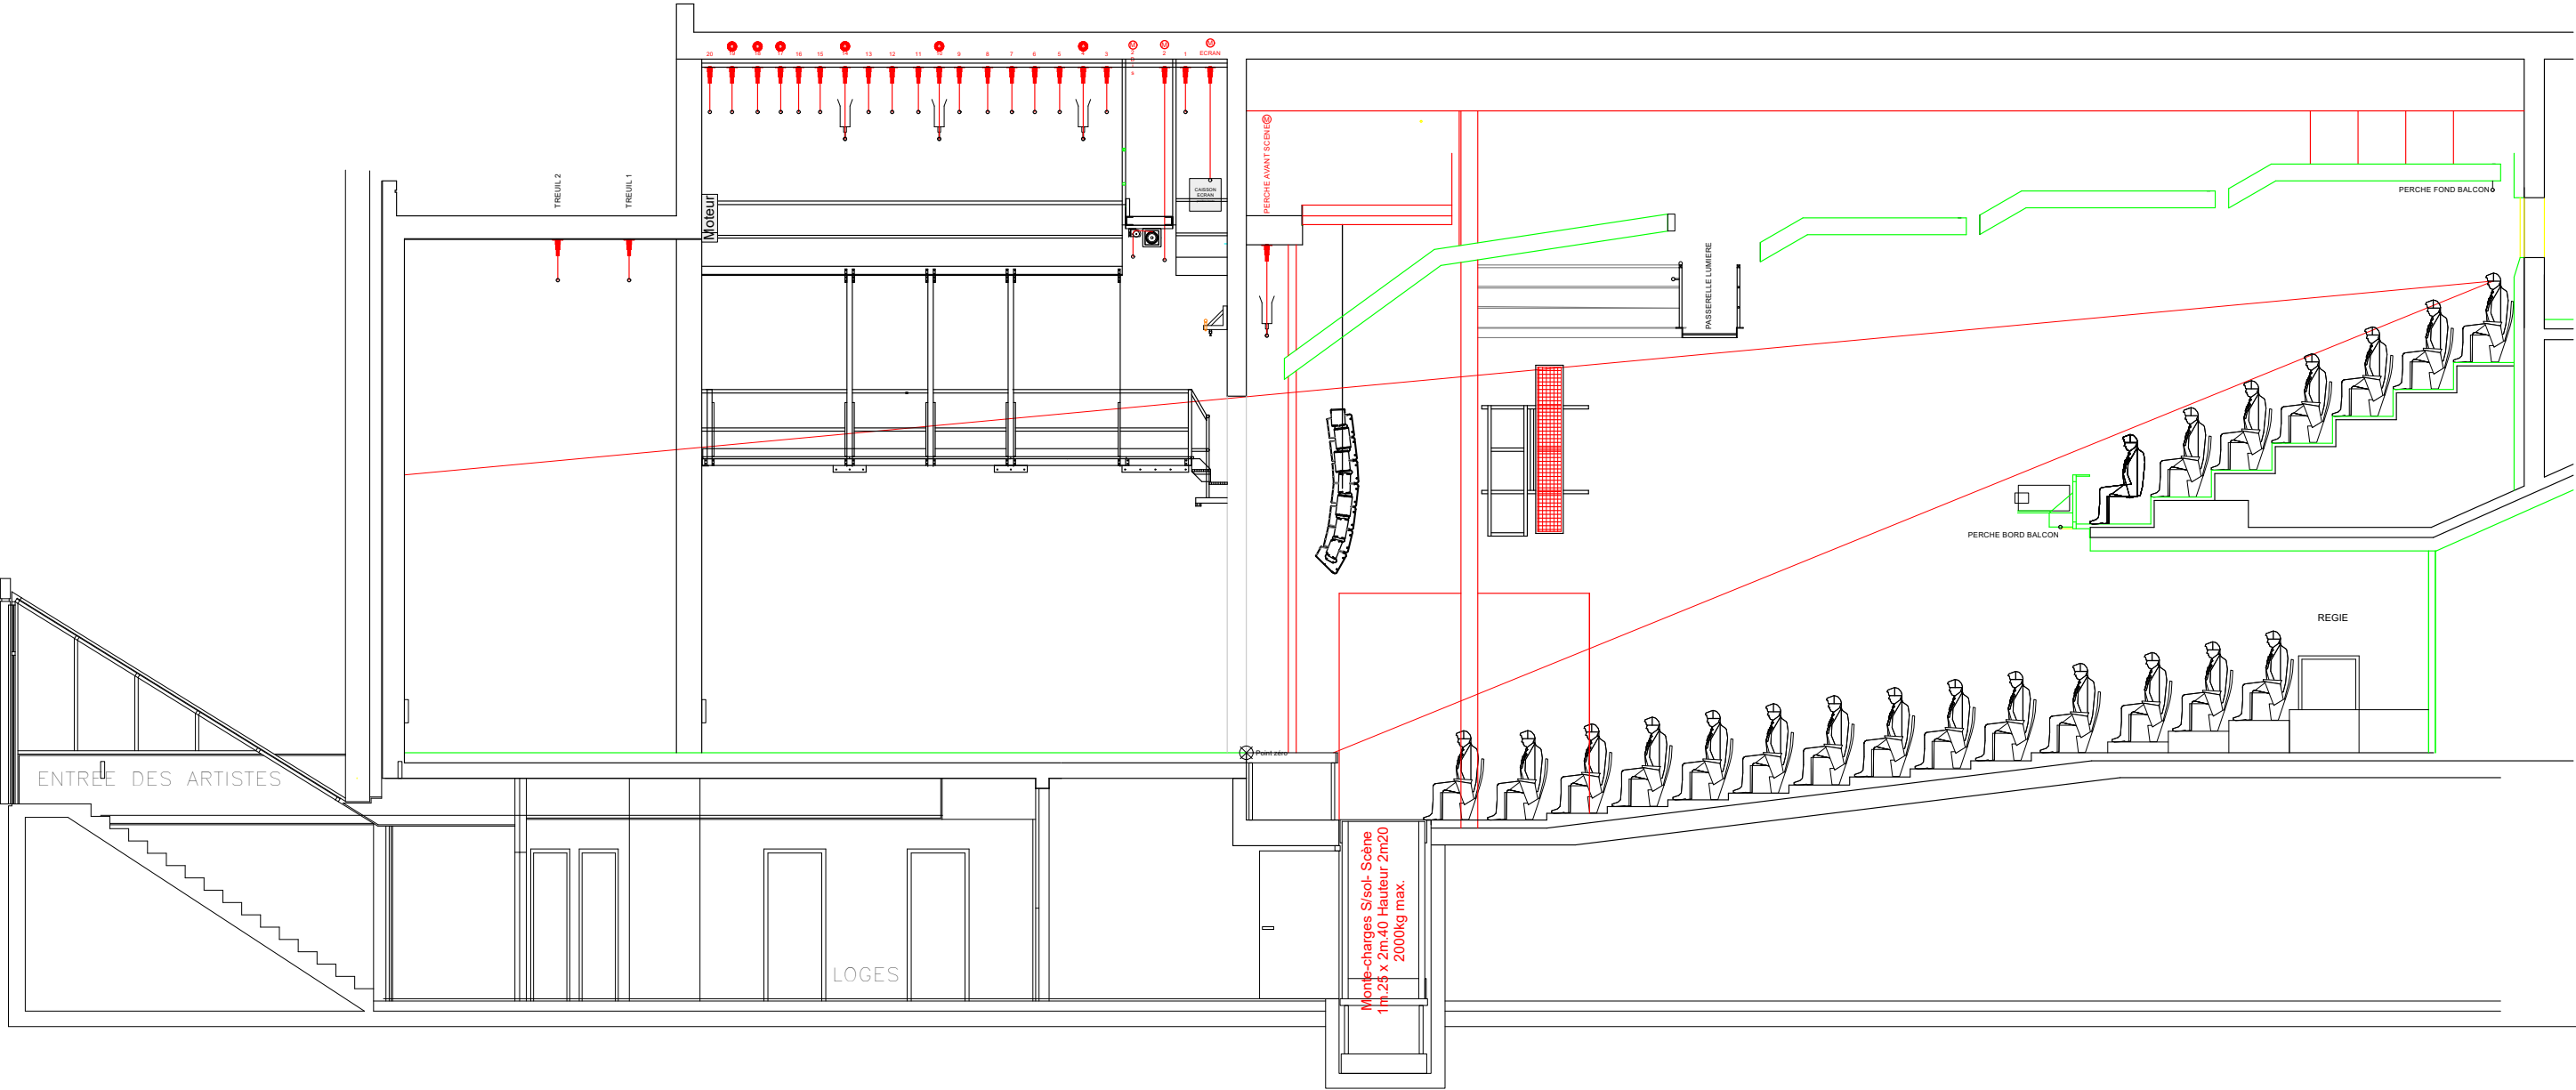

MEYRIN


Service culture
Forum Meyrin
1 pl. des 5 Continents
1217 Meyrin

Responsable technique: Christian Michaud
Tel: +41.22.989.34.36
E-mail: christian.michaud@meyrin.ch

Titre: Coupe scène salle
Contenu: Cône de vision
Echelle: 1:100

Date création: Janvier 2021
Date dernière modification:



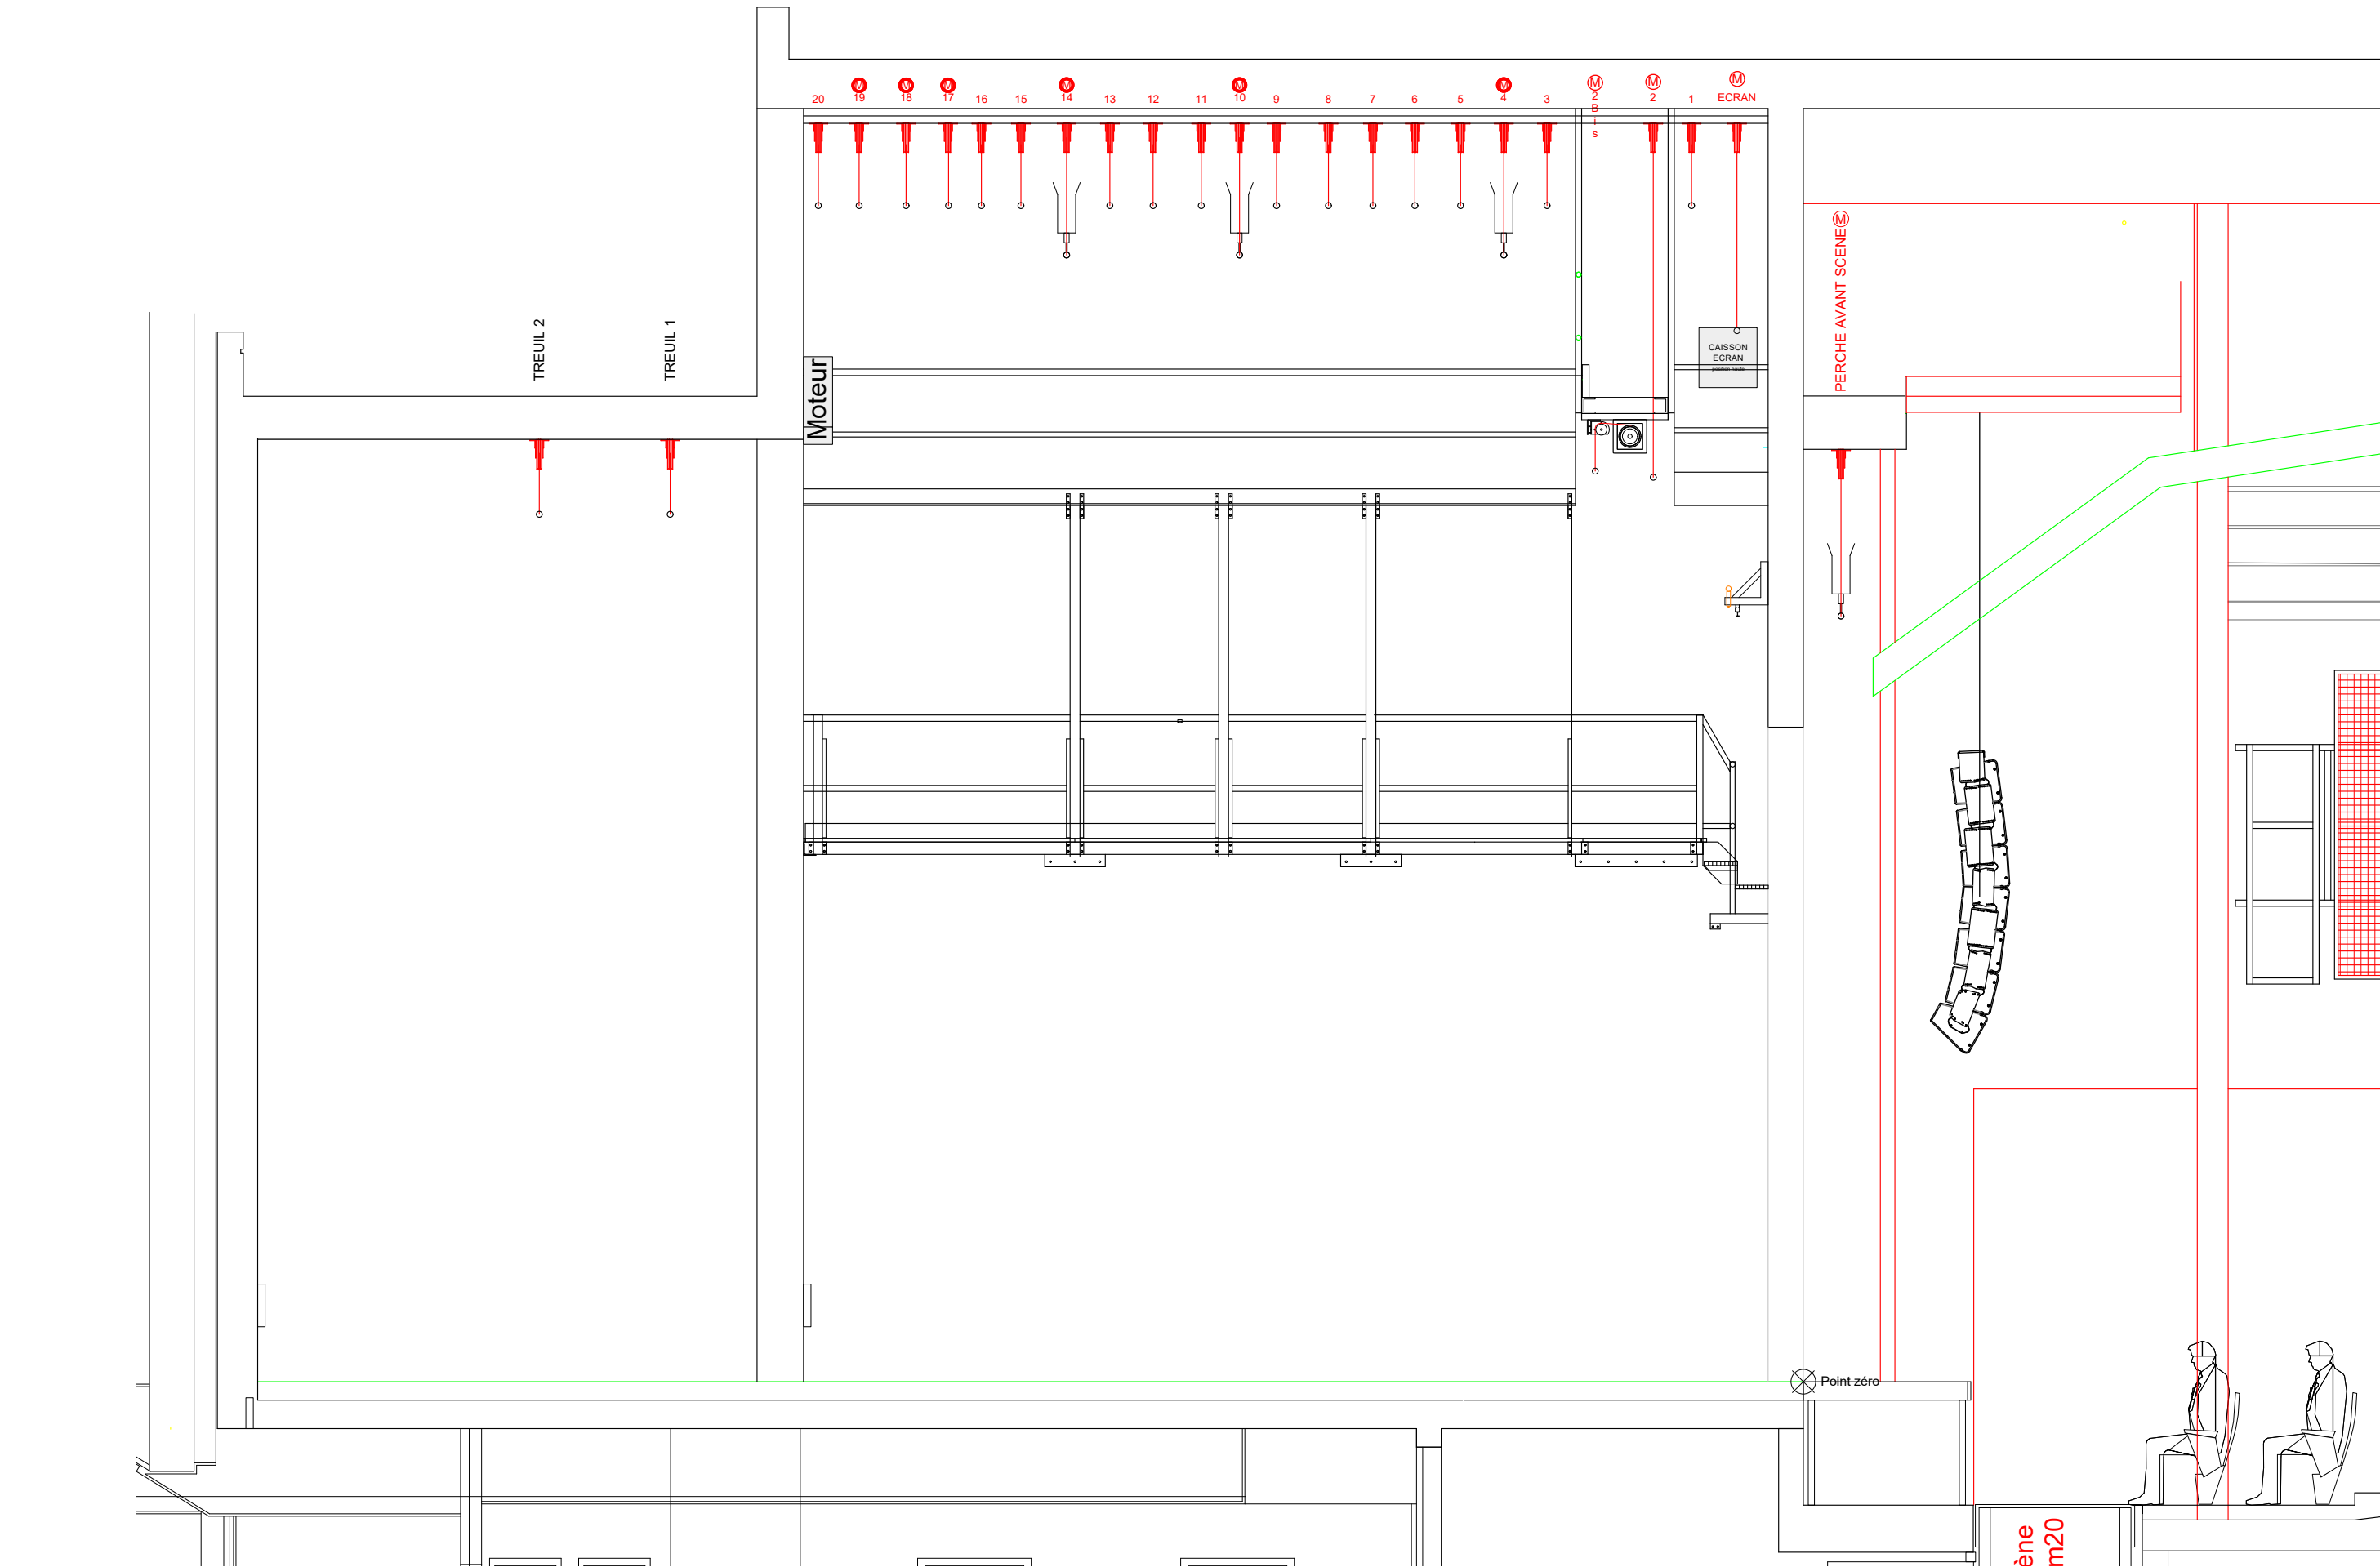

MEYRIN

Service culture
Forum Meyrin
1 pl. des 5 Continents
1217 Meyrin

Responsable technique: Christian Michaud
Tel: +41.22.989.34.36
E-mail: christian.michaud@meyrin.ch

Titre: Coupe scène
Contenu:
Echelle: 1:50

Date création: Janvier 2021
Date dernière modification:

