# MEYRIN

A l'attention des compagnies

## Résumé des principales données techniques de notre scène

Afin d'étudier la faisabilité de votre spectacle dans notre théâtre, vous trouverez, ci-après, un récapitulatif des principales dimensions et charges admissibles de notre scène.

La fiche technique complète ainsi que les plans aux formats PDF, DWG et VWX sont disponibles sur notre site internet à l'adresse suivante : https://www.meyrinculture.ch/professionnels/technique

Nous sommes à votre disposition pour toutes questions techniques.



Une visite virtuelle de la salle est disponible sous :
https://www.meyrinculture.ch/visite_virtuelle/salle_crypte/


**Théâtre du Forum Meyrin**

1 Place des Cinq-Continents
Case postale 378
1217 Meyrin 1 Suisse


Tél. +41(0)22 989 34 00

culture@meyrin.ch www.meyrinculture.ch

Responsable du service culture **Tatiana Lista Auderset**

Direction technique **Jean-Marc Serre**

Jean-Marc.SERRE@meyrin.ch Tél. + 41(0)22 989 34 38

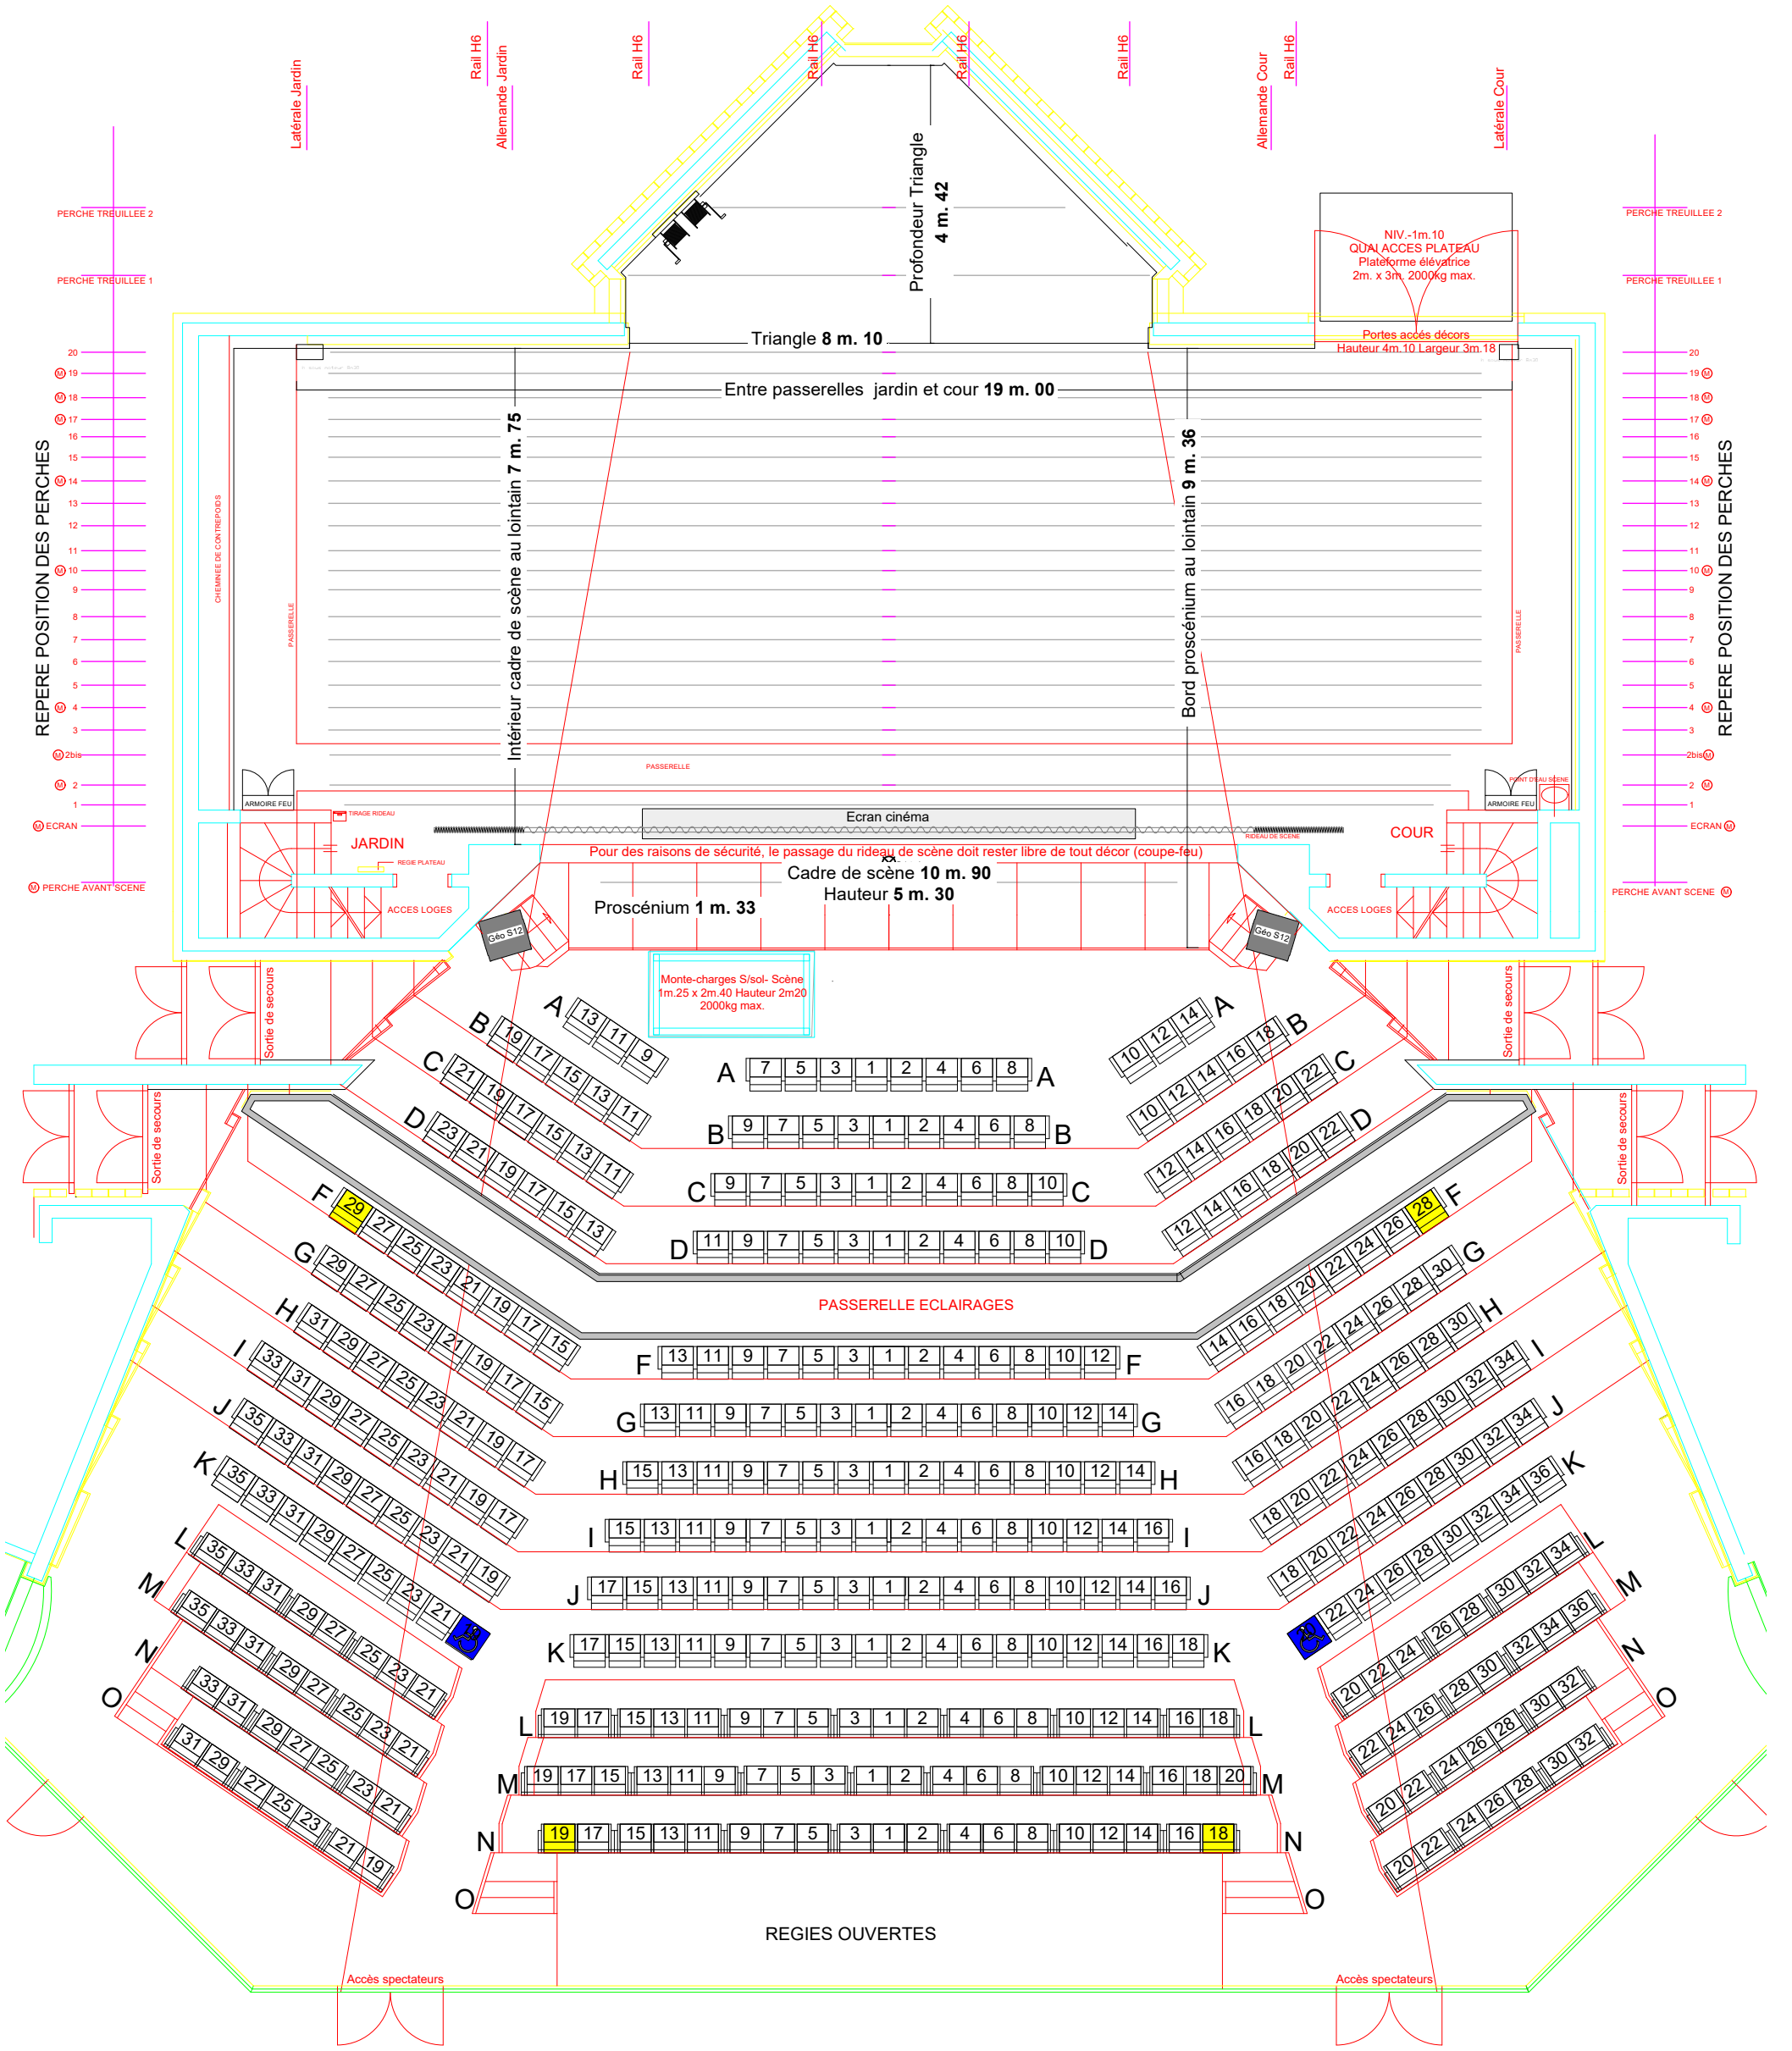


**POUR DES RAISONS DE SECURITE , LE PASSAGE DU RIDEAU DE SCENE DOIT RESTER LIBRE DE TOUT DECOR (COUPE-FEU)**

**PAS DE GRILL**
**ACCROCHE UNIQUEMENT**
**REALISABLE SUR LES RAILS H6**
**CHARGE PONCTUELLE MAX 500KG**

# Parterre 413 places

PMR 2 places

Sécurité 4 places

1m 2m 3m 4m 5m

**CHARGE MAXIMUM ADMISSIBLE SUR PERCHES (voir ci dessous)**

FA FB FC FD

| | |
|---|---|
| Perches à contrepoids | Charge utile total: 300 kg |
| Perches motorisées 2, 17, 18, 19, Allemandes | Charge utile total: 330 kg |
| Perches motorisées 2bis, 4, 10, 14, Latérales | Charge utile total: 250 kg |

| | |
|---|---|
| FA: max. charge ponctuelle sous suspension: | 110 kg |
| FB: max. charge ponctuelle entre 2 suspensions: | 30 kg |
| FC: max. charge répartie entre suspensions: | 50 kg |
| FD: max. charge ponctuelle à l'extrémité de la perche: | 10 kg |

**CHARGE MAXIMUM ADMISSIBLE SUR PLANCHER DE SCENE 500KG M2 ET PROSCENIUM 250KG M2**



MEYRIN

Service culture
Forum Meyrin
1 pl. des 5 Continents
1217 Meyrin

Responsable technique: Jean-Marc Serre
Tel:+41.22 989.34.38
E-mail: jean-marc.serre@meyrin.ch


Titre: Masse scène parterre
Contenu: Cône de vision + cotations
Echelle: 1:100

Date création: Janvier 2021
Date dernière modification:
19.02.2025

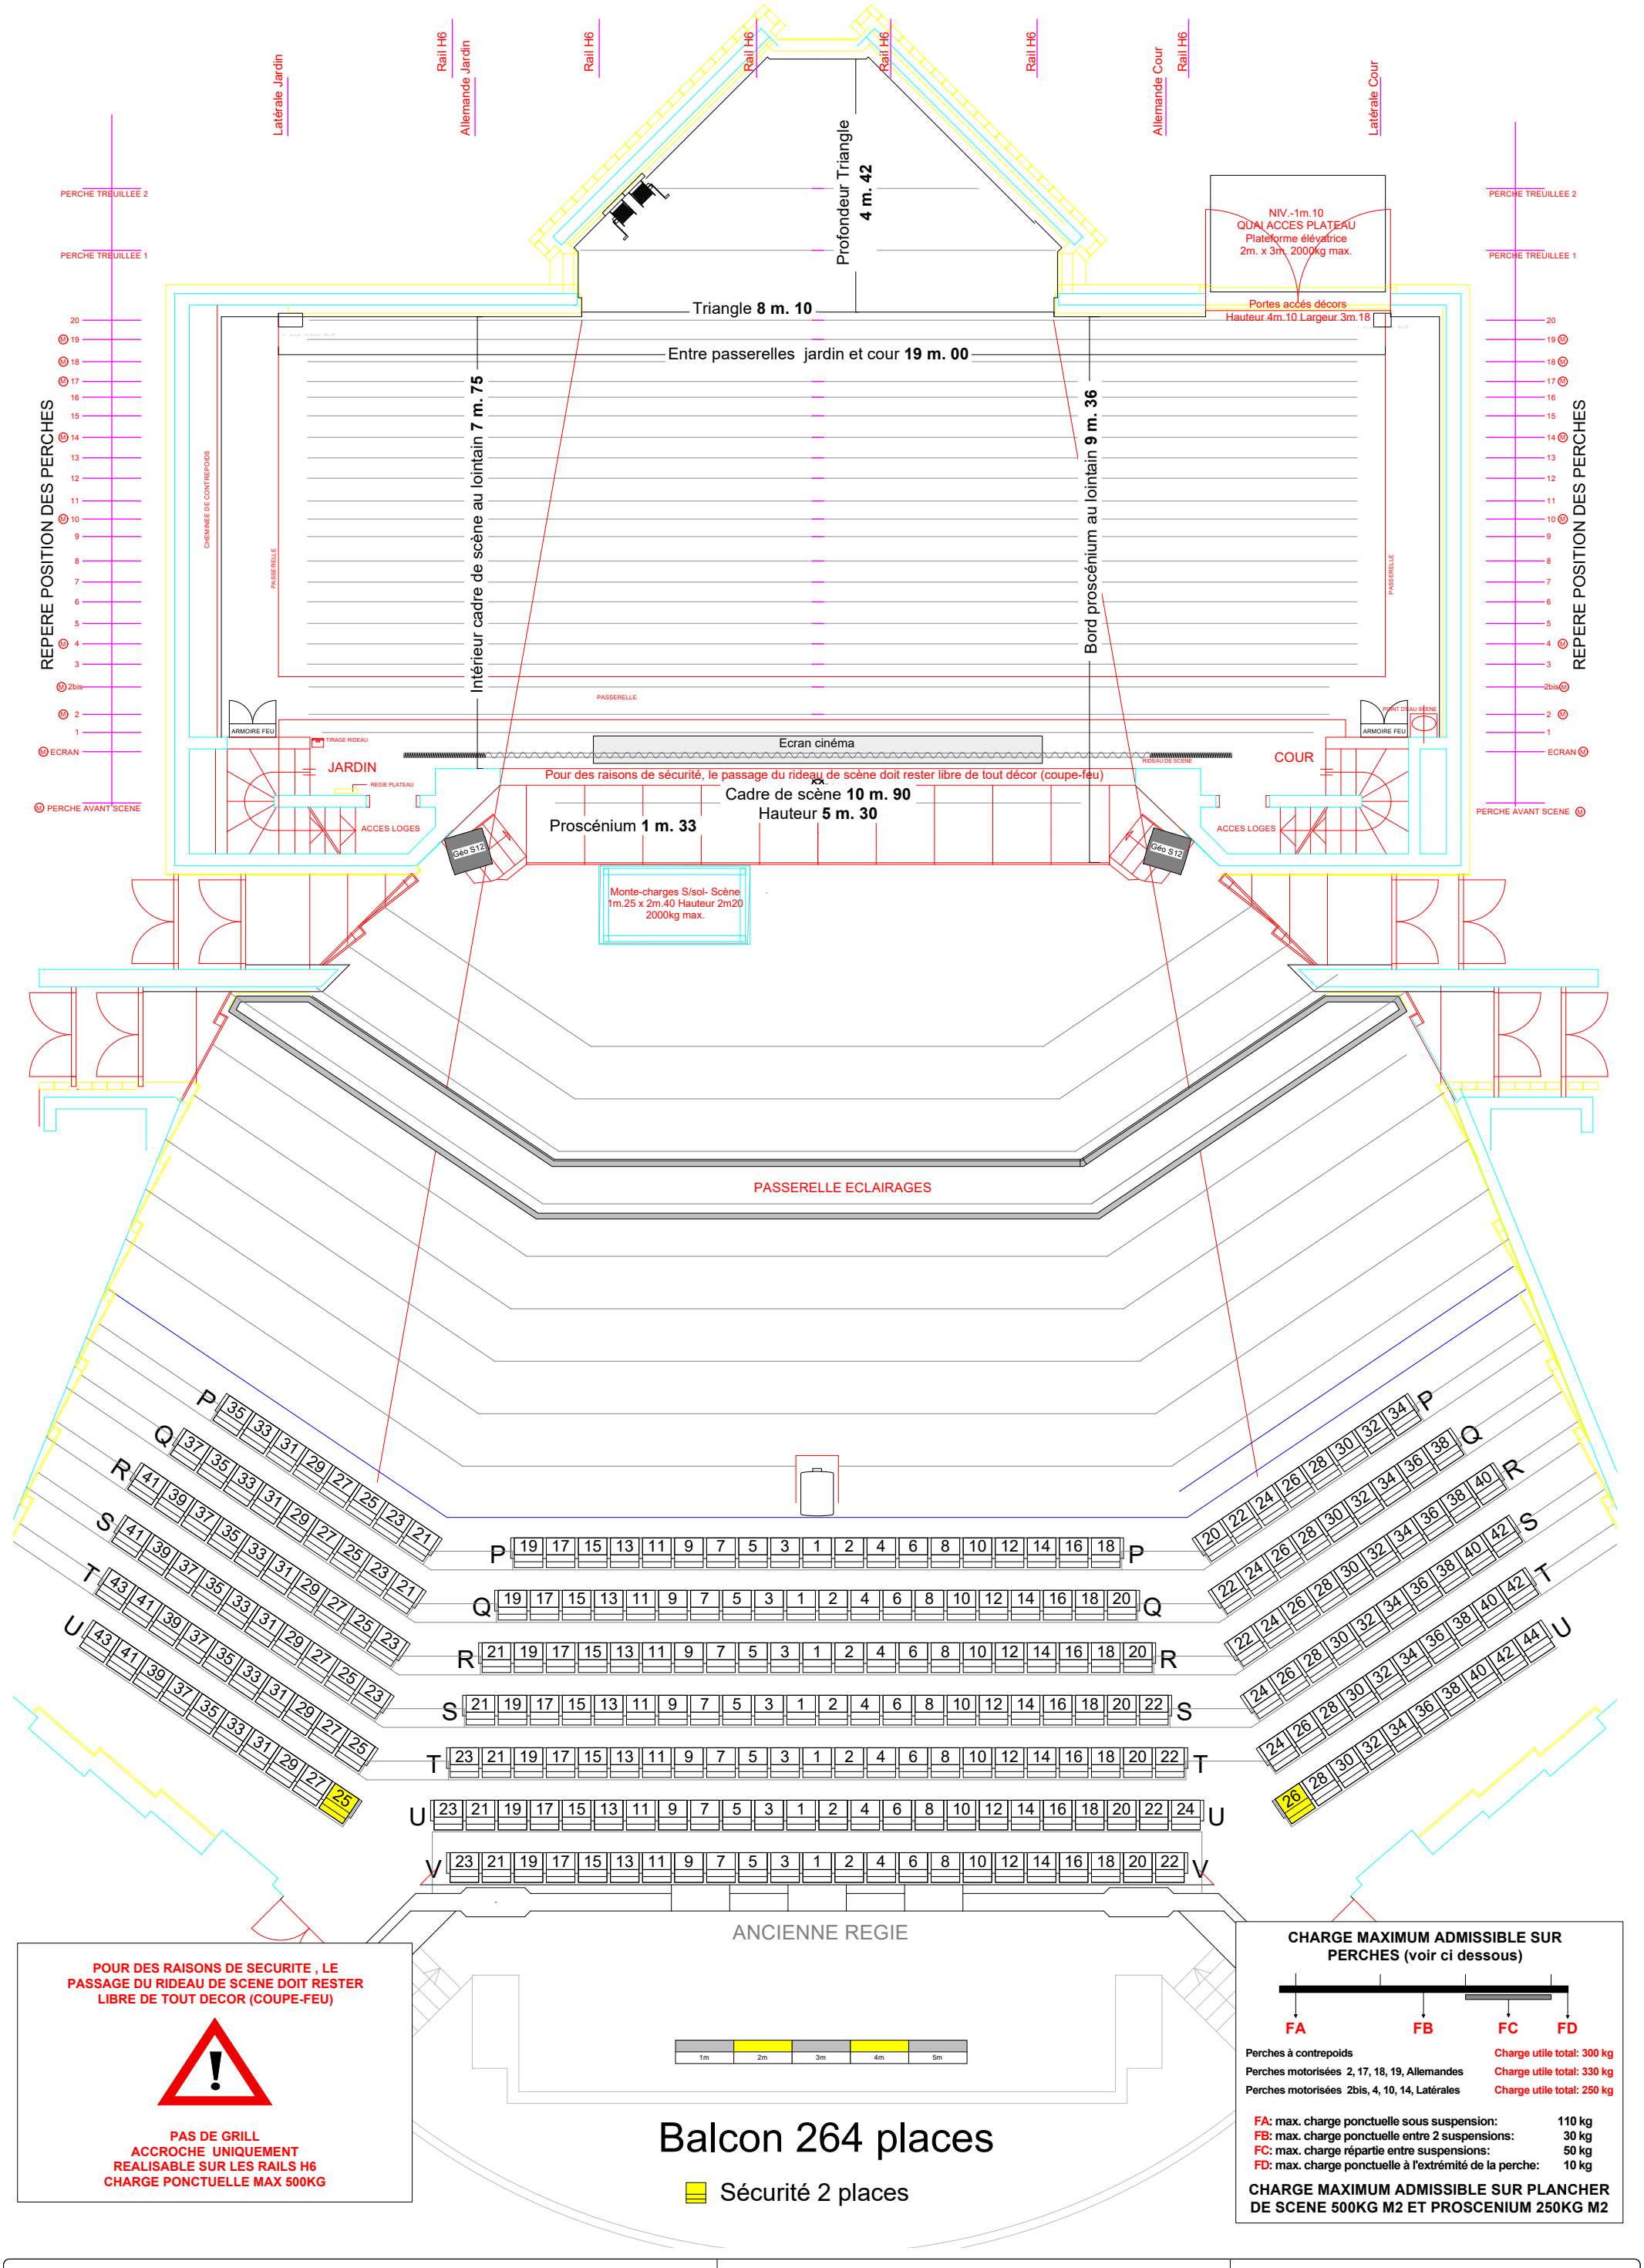


MEYRIN
Service culture
Forum Meyrin
1 pl. des 5 Continents
1217 Meyrin
Responsable technique: Jean-Marc Serre
Tel:+41.22 989.34.38
E-mail: jean-marc.serre@meyrin.ch

Titre: Masse scène balcon
Contenu: Cône de vision + cotations
Echelle: 1:100

Date création: Janvier 2021
Date dernière modification:
19.02.2025

**POUR DES RAISONS DE SECURITE , LE PASSAGE DU RIDEAU DE SCENE DOIT RESTER LIBRE DE TOUT DECOR (COUPE-FEU)**

**PAS DE GRILL**
**ACCROCHE UNIQUEMENT**
**REALISABLE SUR LES RAILS H6**
**CHARGE PONCTUELLE MAX 500KG**


**CHARGE MAXIMUM ADMISSIBLE SUR PERCHES (voir ci dessous)**

FA FB FC FD

| | |
|---|---|
| Perches à contrepoids | Charge utile total: 300 kg |
| Perches motorisées 2, 17, 18, 19, Allemandes | Charge utile total: 330 kg |
| Perches motorisées 2bis, 4, 10, 14, Latérales | Charge utile total: 250 kg |

| | |
|---|---|
| FA: max. charge ponctuelle sous suspension: | 110 kg |
| FB: max. charge ponctuelle entre 2 suspensions: | 30 kg |
| FC: max. charge répartie entre suspensions: | 50 kg |
| FD: max. charge ponctuelle à l'extrémité de la perche: | 10 kg |

**CHARGE MAXIMUM ADMISSIBLE SUR PLANCHER DE SCENE 500KG M2 ET PROSCENIUM 250KG M2**

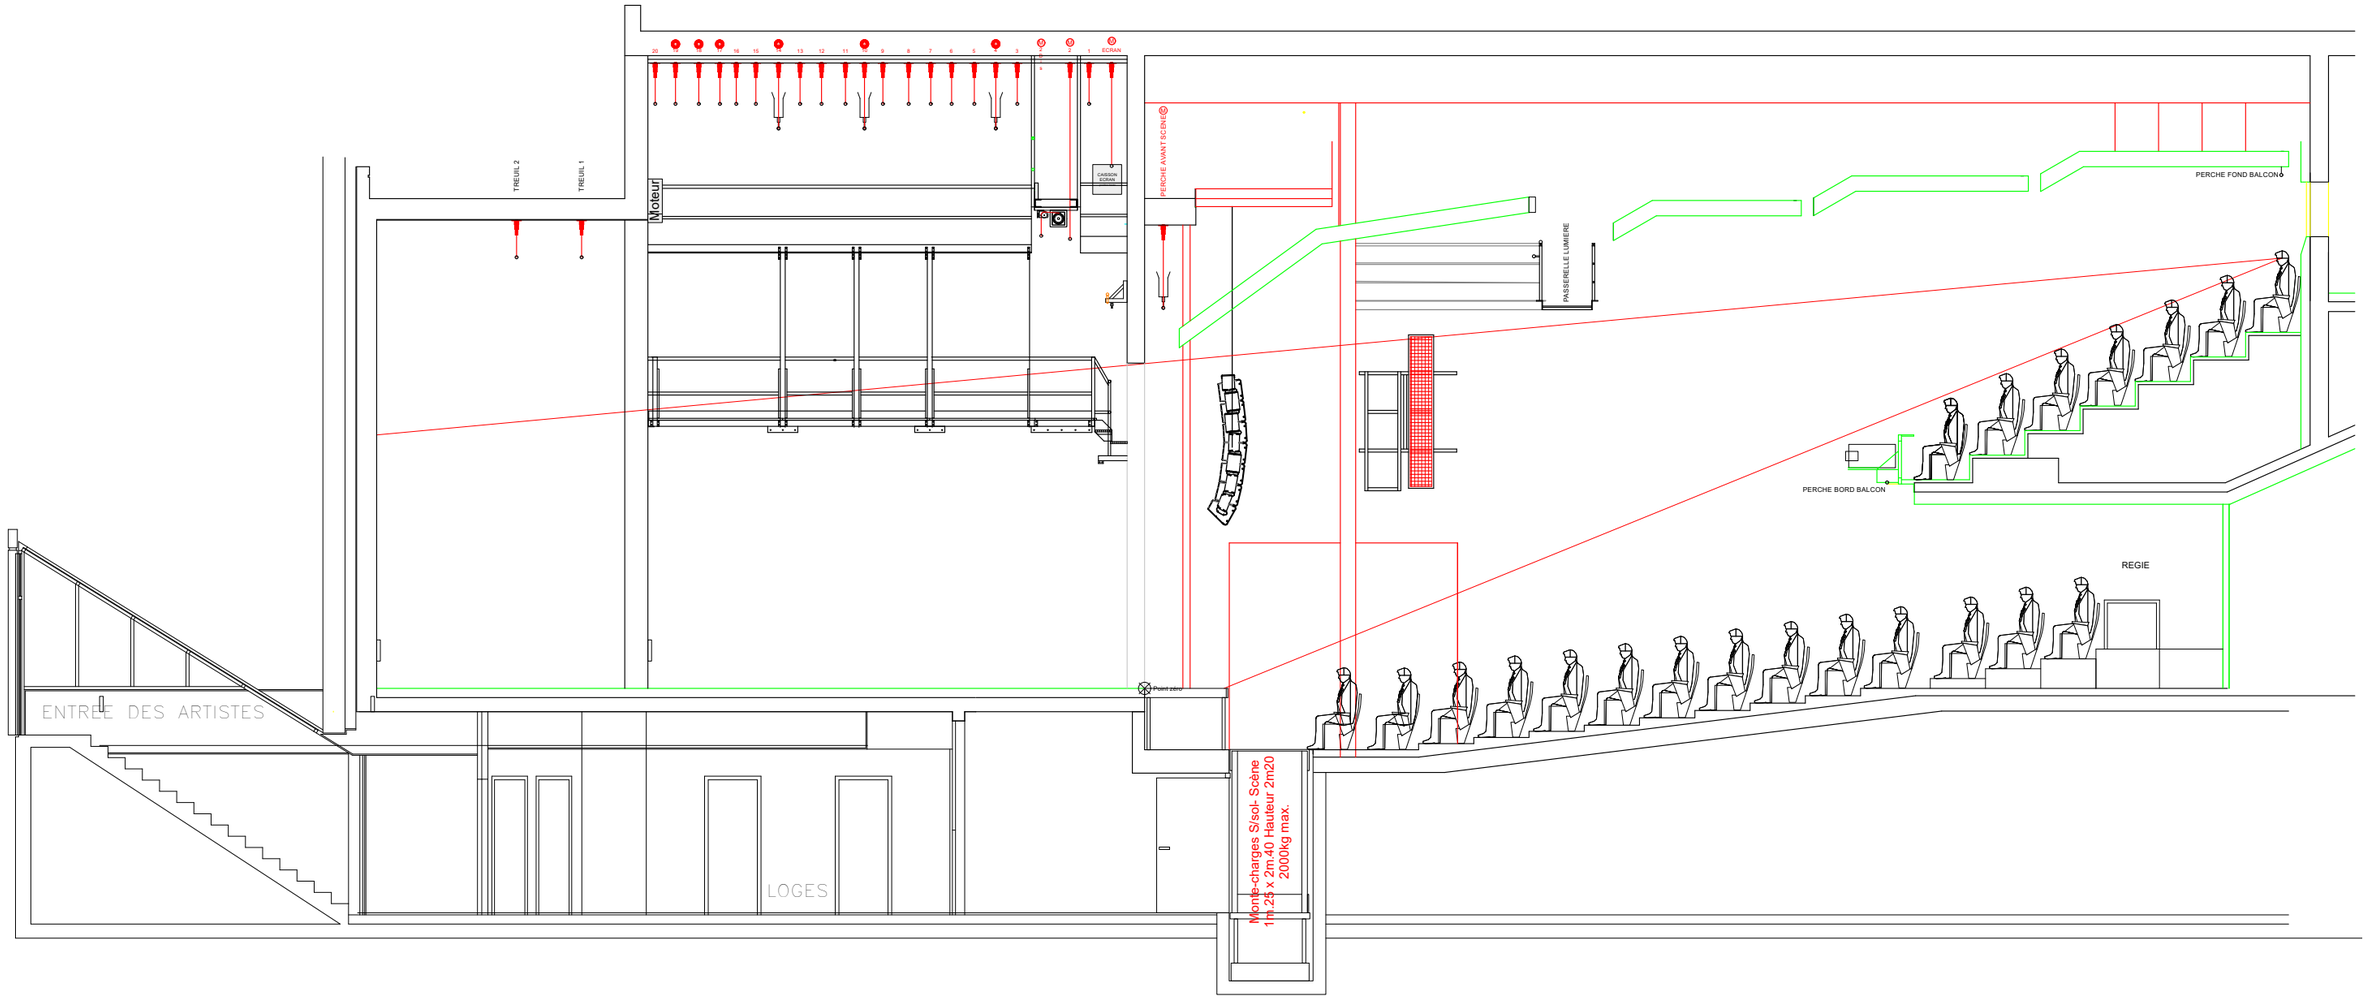



MEYRIN


Service culture
Forum Meyrin
1 pl. des 5 Continents
1217 Meyrin

Responsable technique: Jean-Marc Serre
Tel:+41.22 989.34.38
E-mail: jean-marc.serre@meyrin.ch


Titre: Coupe scène salle
Contenu: Cône de vision
Echelle: 1:100

Date création: Janvier 2021
Date dernière modification:

1m 2m 3m 4m 5m

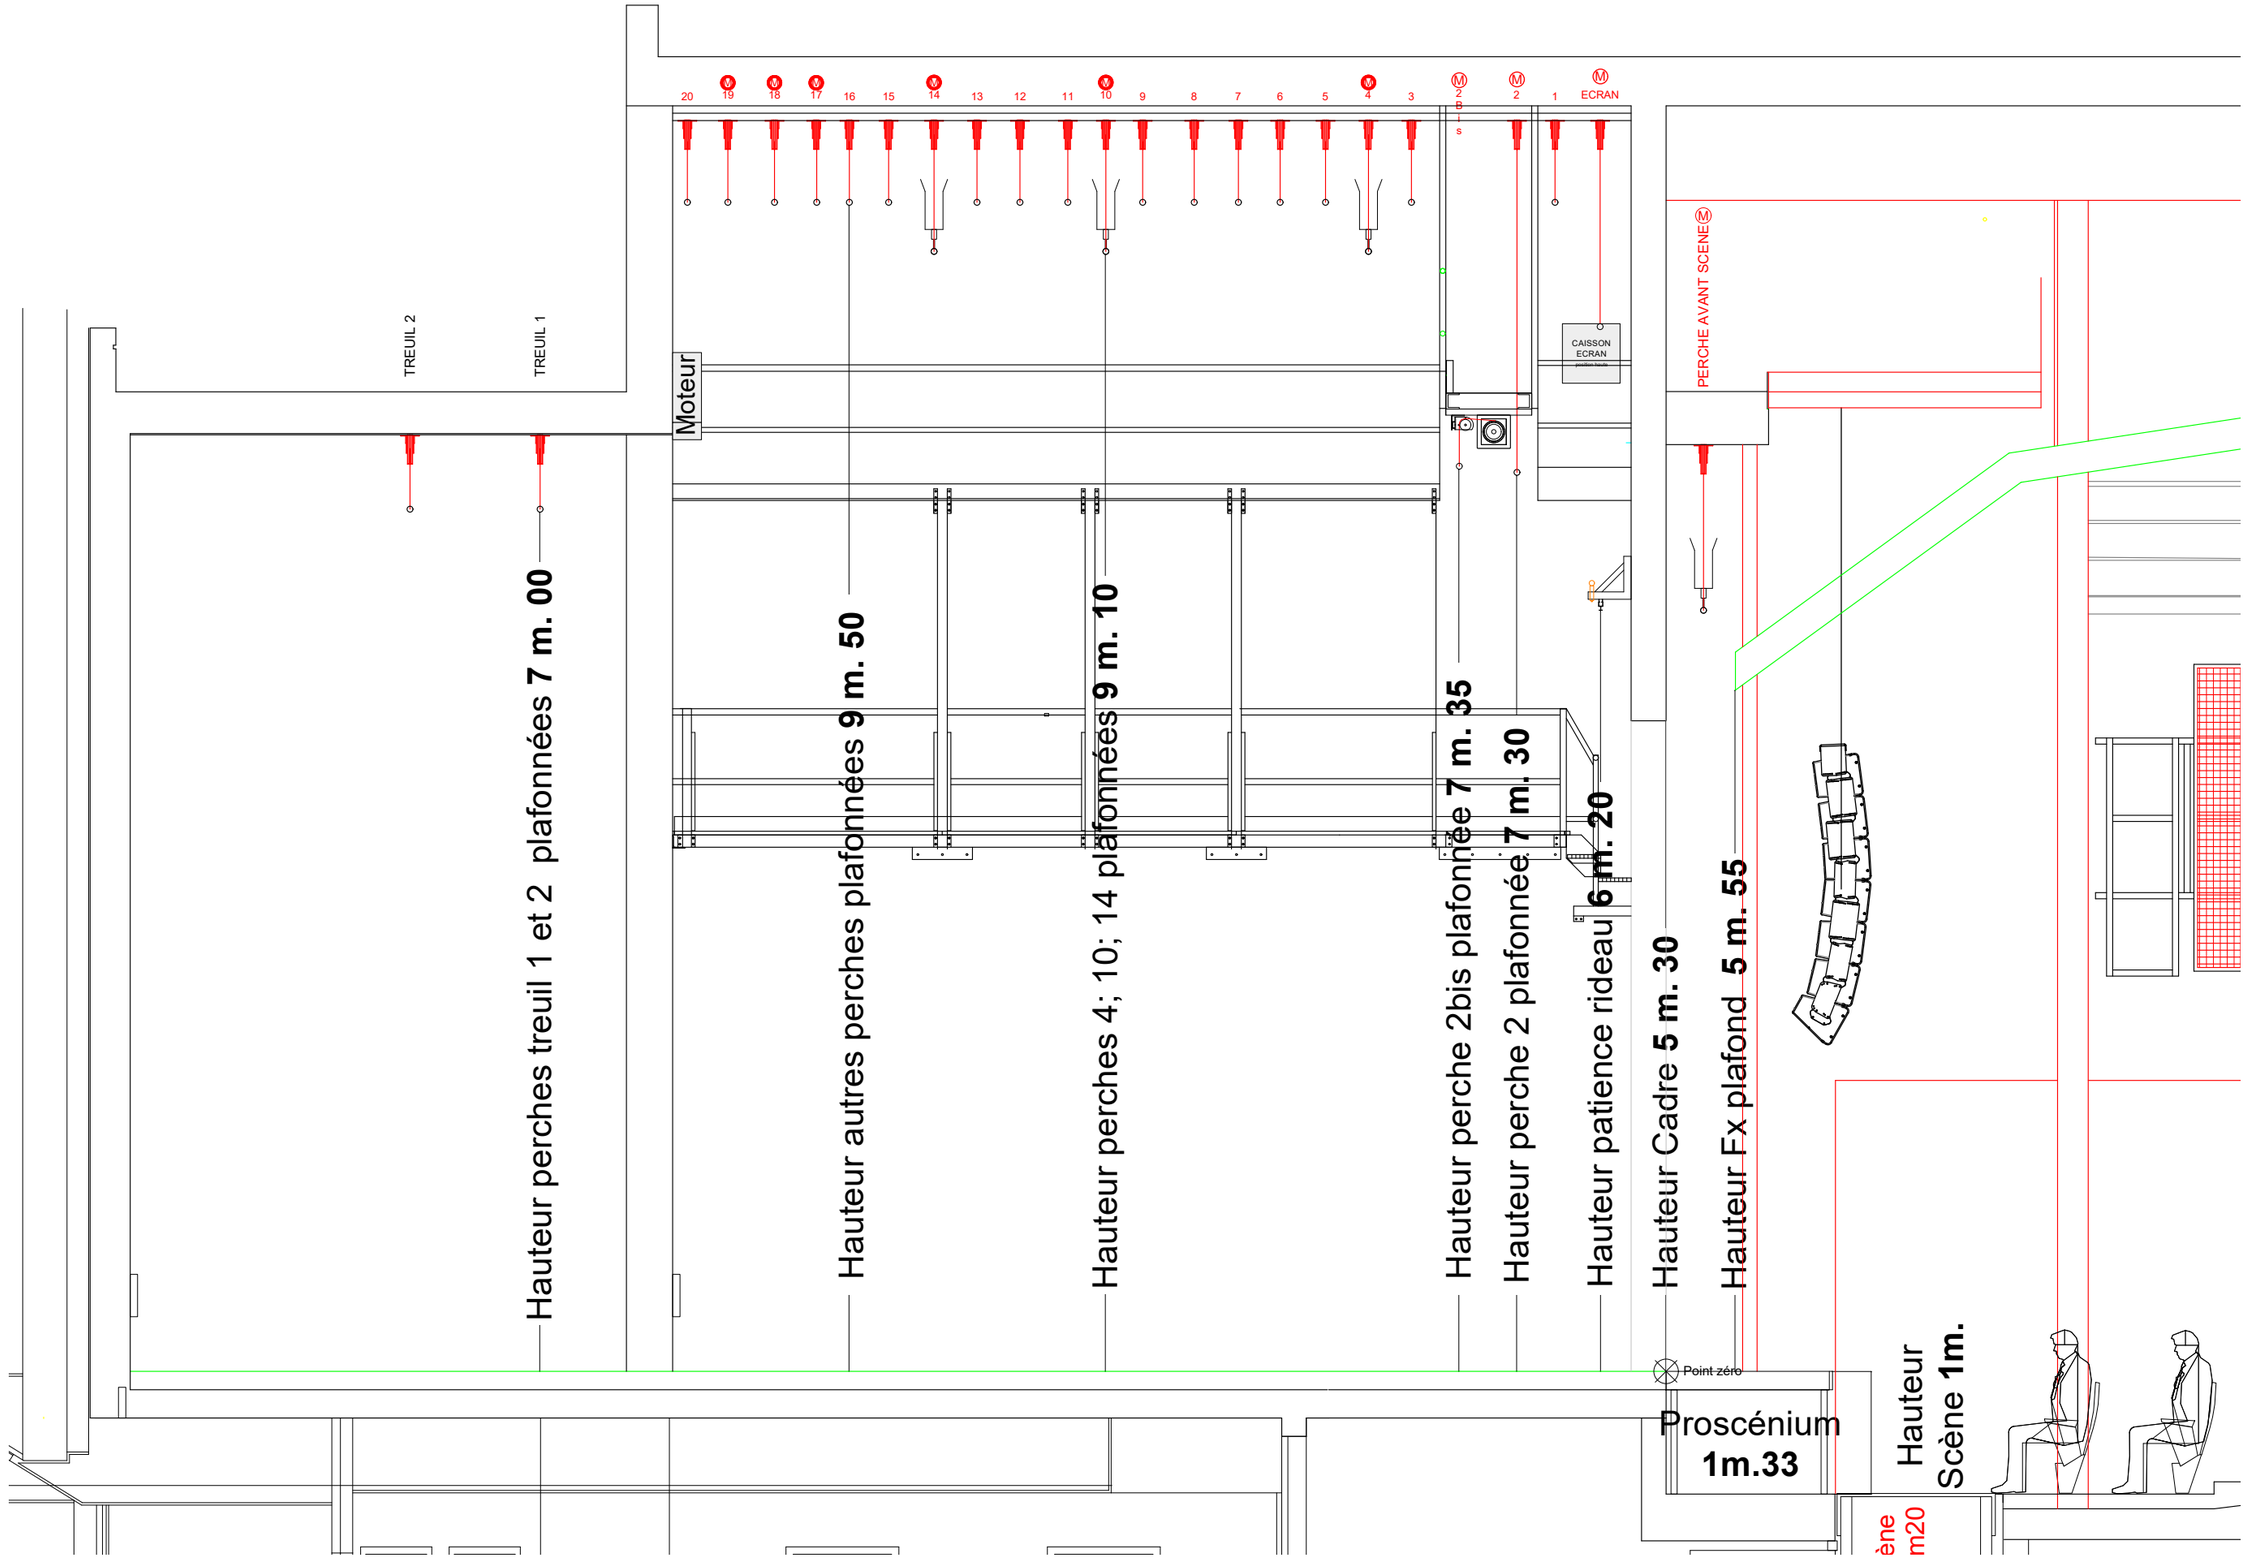


| | | |
|---|---|---|
| MEYRIN<br>Service culture<br>Forum Meyrin<br>1 pl. des 5 Continents<br>1217 Meyrin<br>Responsable technique: Jean-Marc Serre<br>Tel:+41.22 989.34.38<br>E-mail: jean-marc.serre@meyrin.ch | Titre: Coupe scène<br>Contenu: Résumé cotations<br>Echelle: 1:50 | Date création: Janvier 2021<br>Date dernière modification: |

| 1m | 2m | 3m | 4m | 5m |
|---|---|---|---|---|